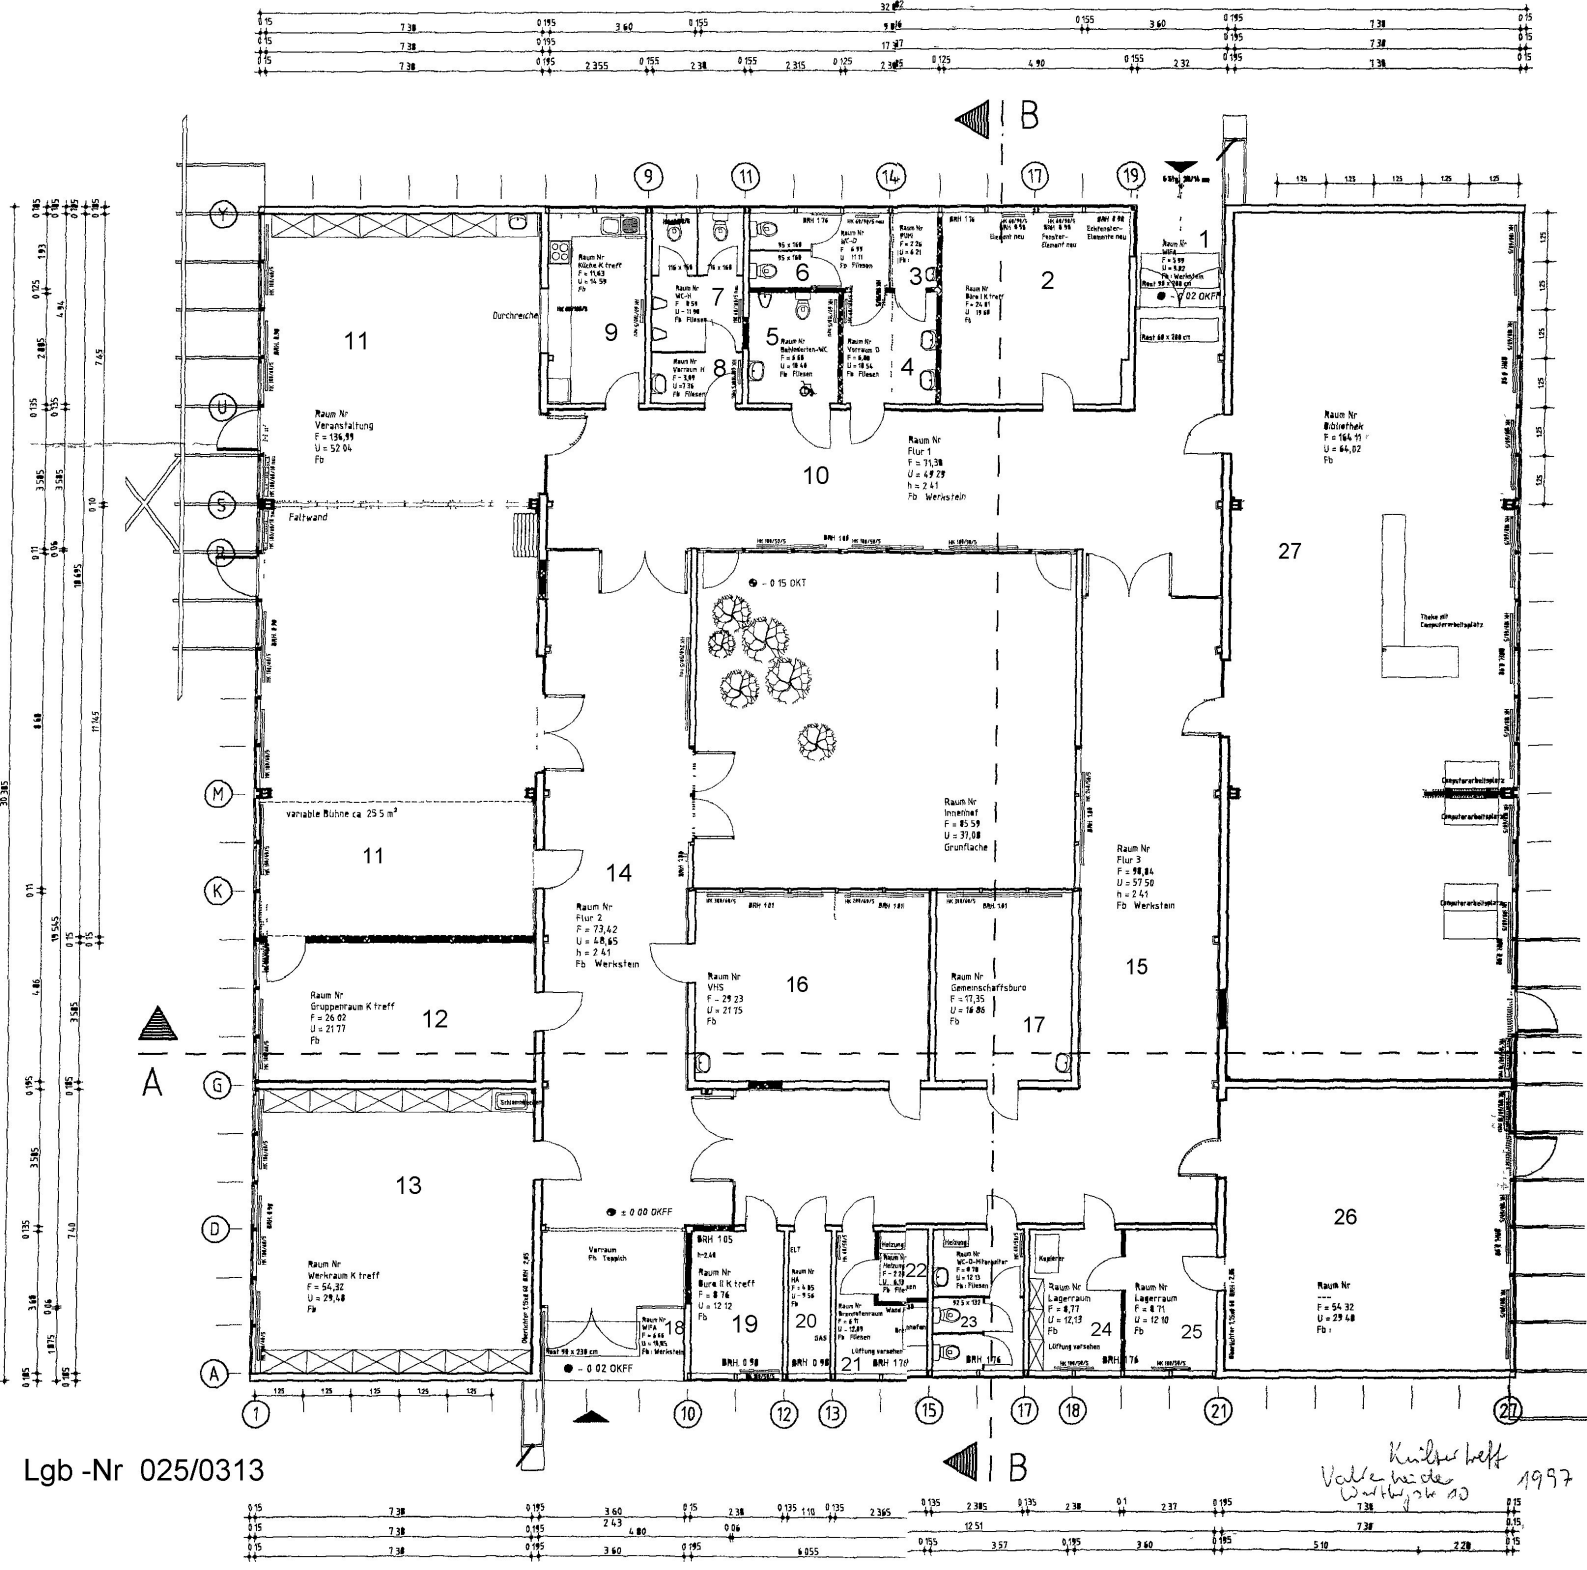
B
A
Raum Nr
Veranstaltung
F = 136,99
U = 52,04
Fb
Faltwand
variable Bühne ca. 25,5 m²
Raum Nr
Gruppenraum K treff
F = 26,02
U = 21,77
Fb
Raum Nr
Werkraum K treff
F = 54,32
U = 29,48
Fb
Raum Nr
Flur 1
F = 71,38
U = 69,29
h = 2,41
Fb Werkstein
Raum Nr
Flur 2
F = 73,42
U = 48,65
h = 2,41
Fb Werkstein
Raum Nr
Innenhof
F = 85,59
U = 37,08
Grunfläche
Raum Nr
VHS
F = 29,23
U = 21,75
Fb
Raum Nr
Gemeinschaftsbüro
F = 17,35
U = 16,86
Fb
Raum Nr
Flur 3
F = 98,84
U = 57,50
h = 2,41
Fb Werkstein
Raum Nr
Bibliothek
F = 164,11
U = 64,02
Fb
Raum Nr
Büro II K treff
F = 8,76
U = 12,12
Fb
Raum Nr
Lagerraum
F = 8,77
U = 12,13
Fb
Raum Nr
Lagerraum
F = 8,71
U = 12,10
Fb
Raum Nr
F = 54,32
U = 29,48
Fb
Durchreiche
Lgb -Nr 025/0313
1997