



Basisdaten: Stadtkarte 1:1000
© Landeshauptstadt Hannover - Geoinformation

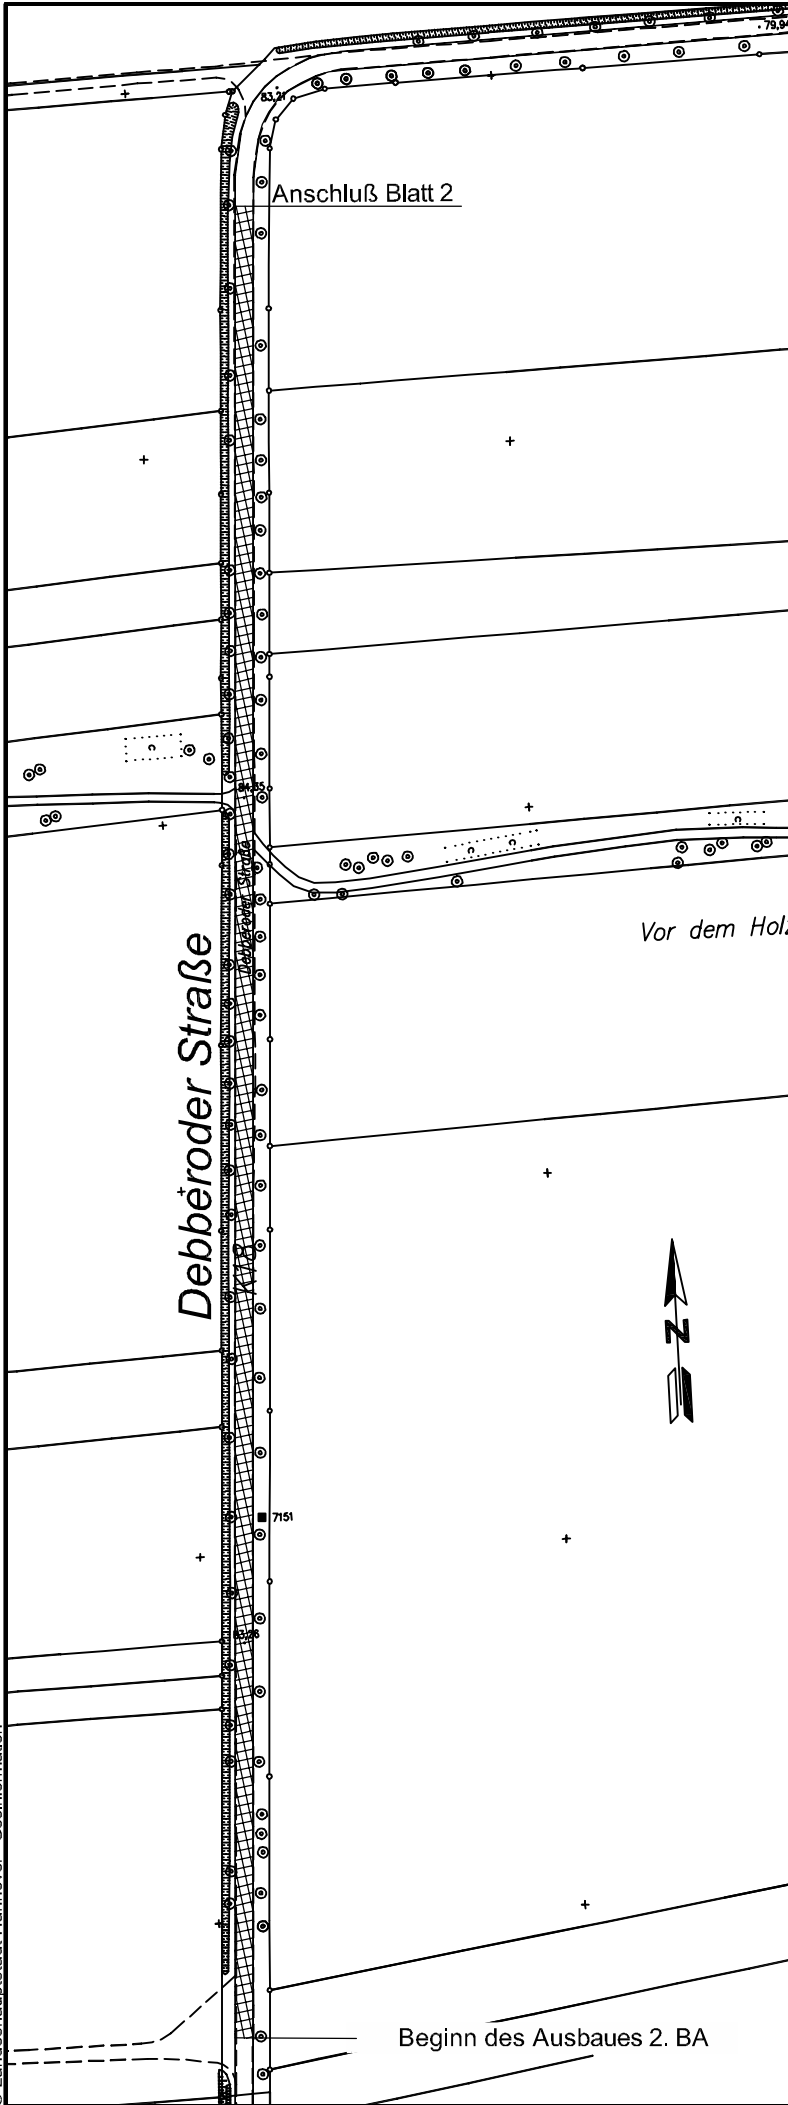

Anlage 1 zur
Drucksache Nr. / 2011
- Blatt 1 -

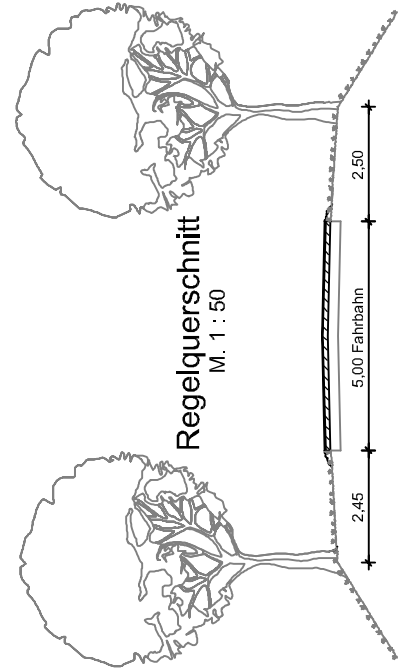

**FACHBEREICH TIEFBAU
Straßenplanung**

66.21

Mai 2011

Änderungen vorbehalten !

Zeichenerklärung



Fahrbahn