


Anlage 2 zur Drucksache Nr. /2013
Grundriss Straßenebene Aufzug Kröpcke

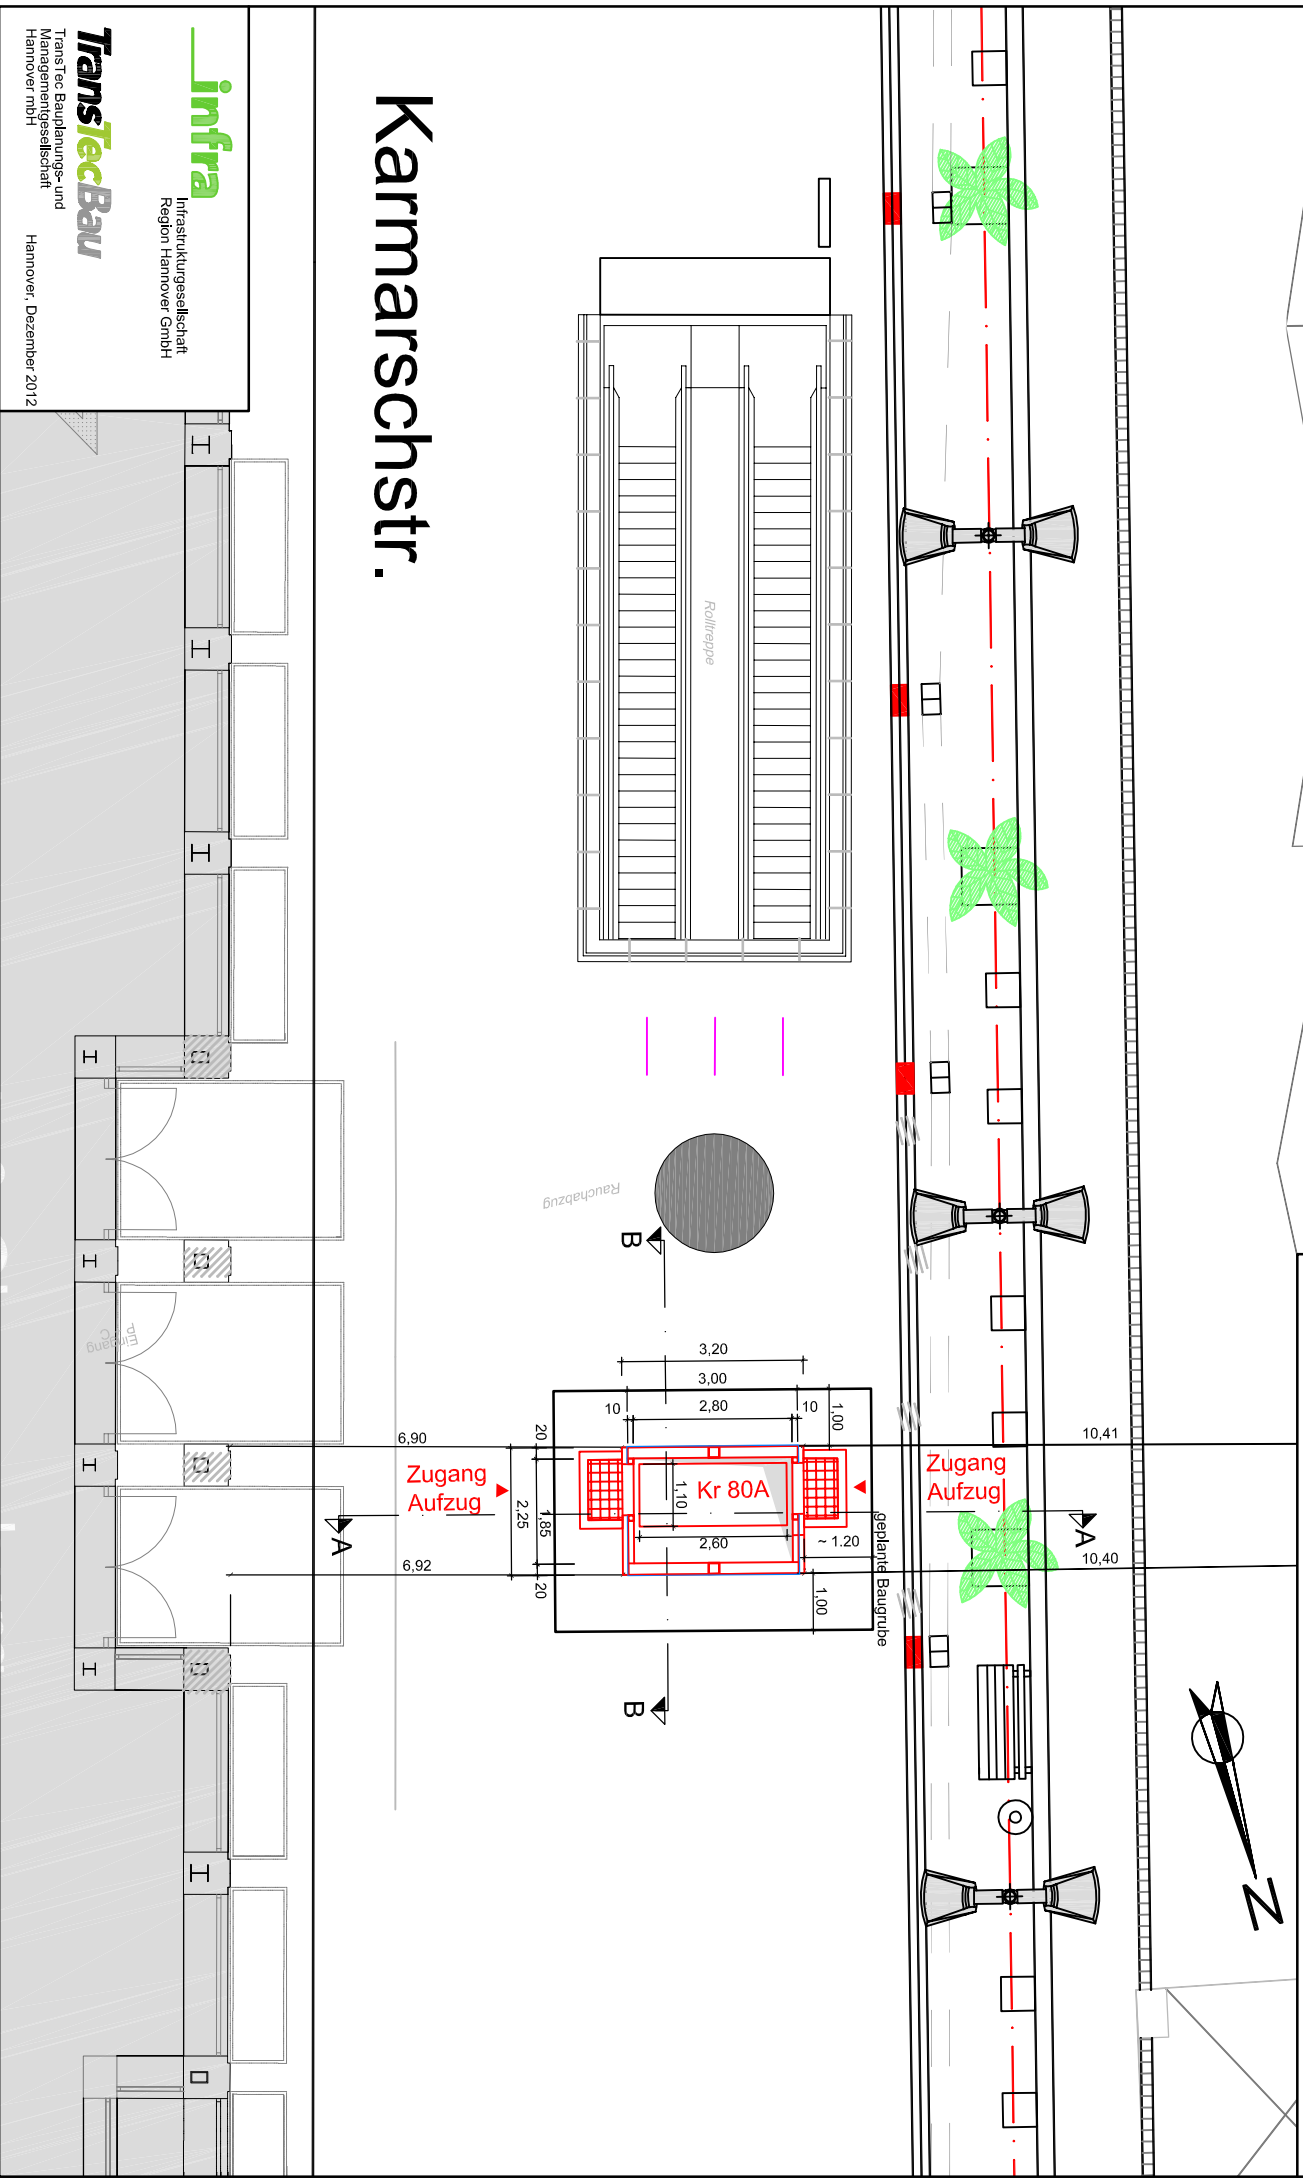

Karmarschstr.