Anlage 1 zur Drucksache Nr.

Übersichtslageplan HBST Ungerstraße

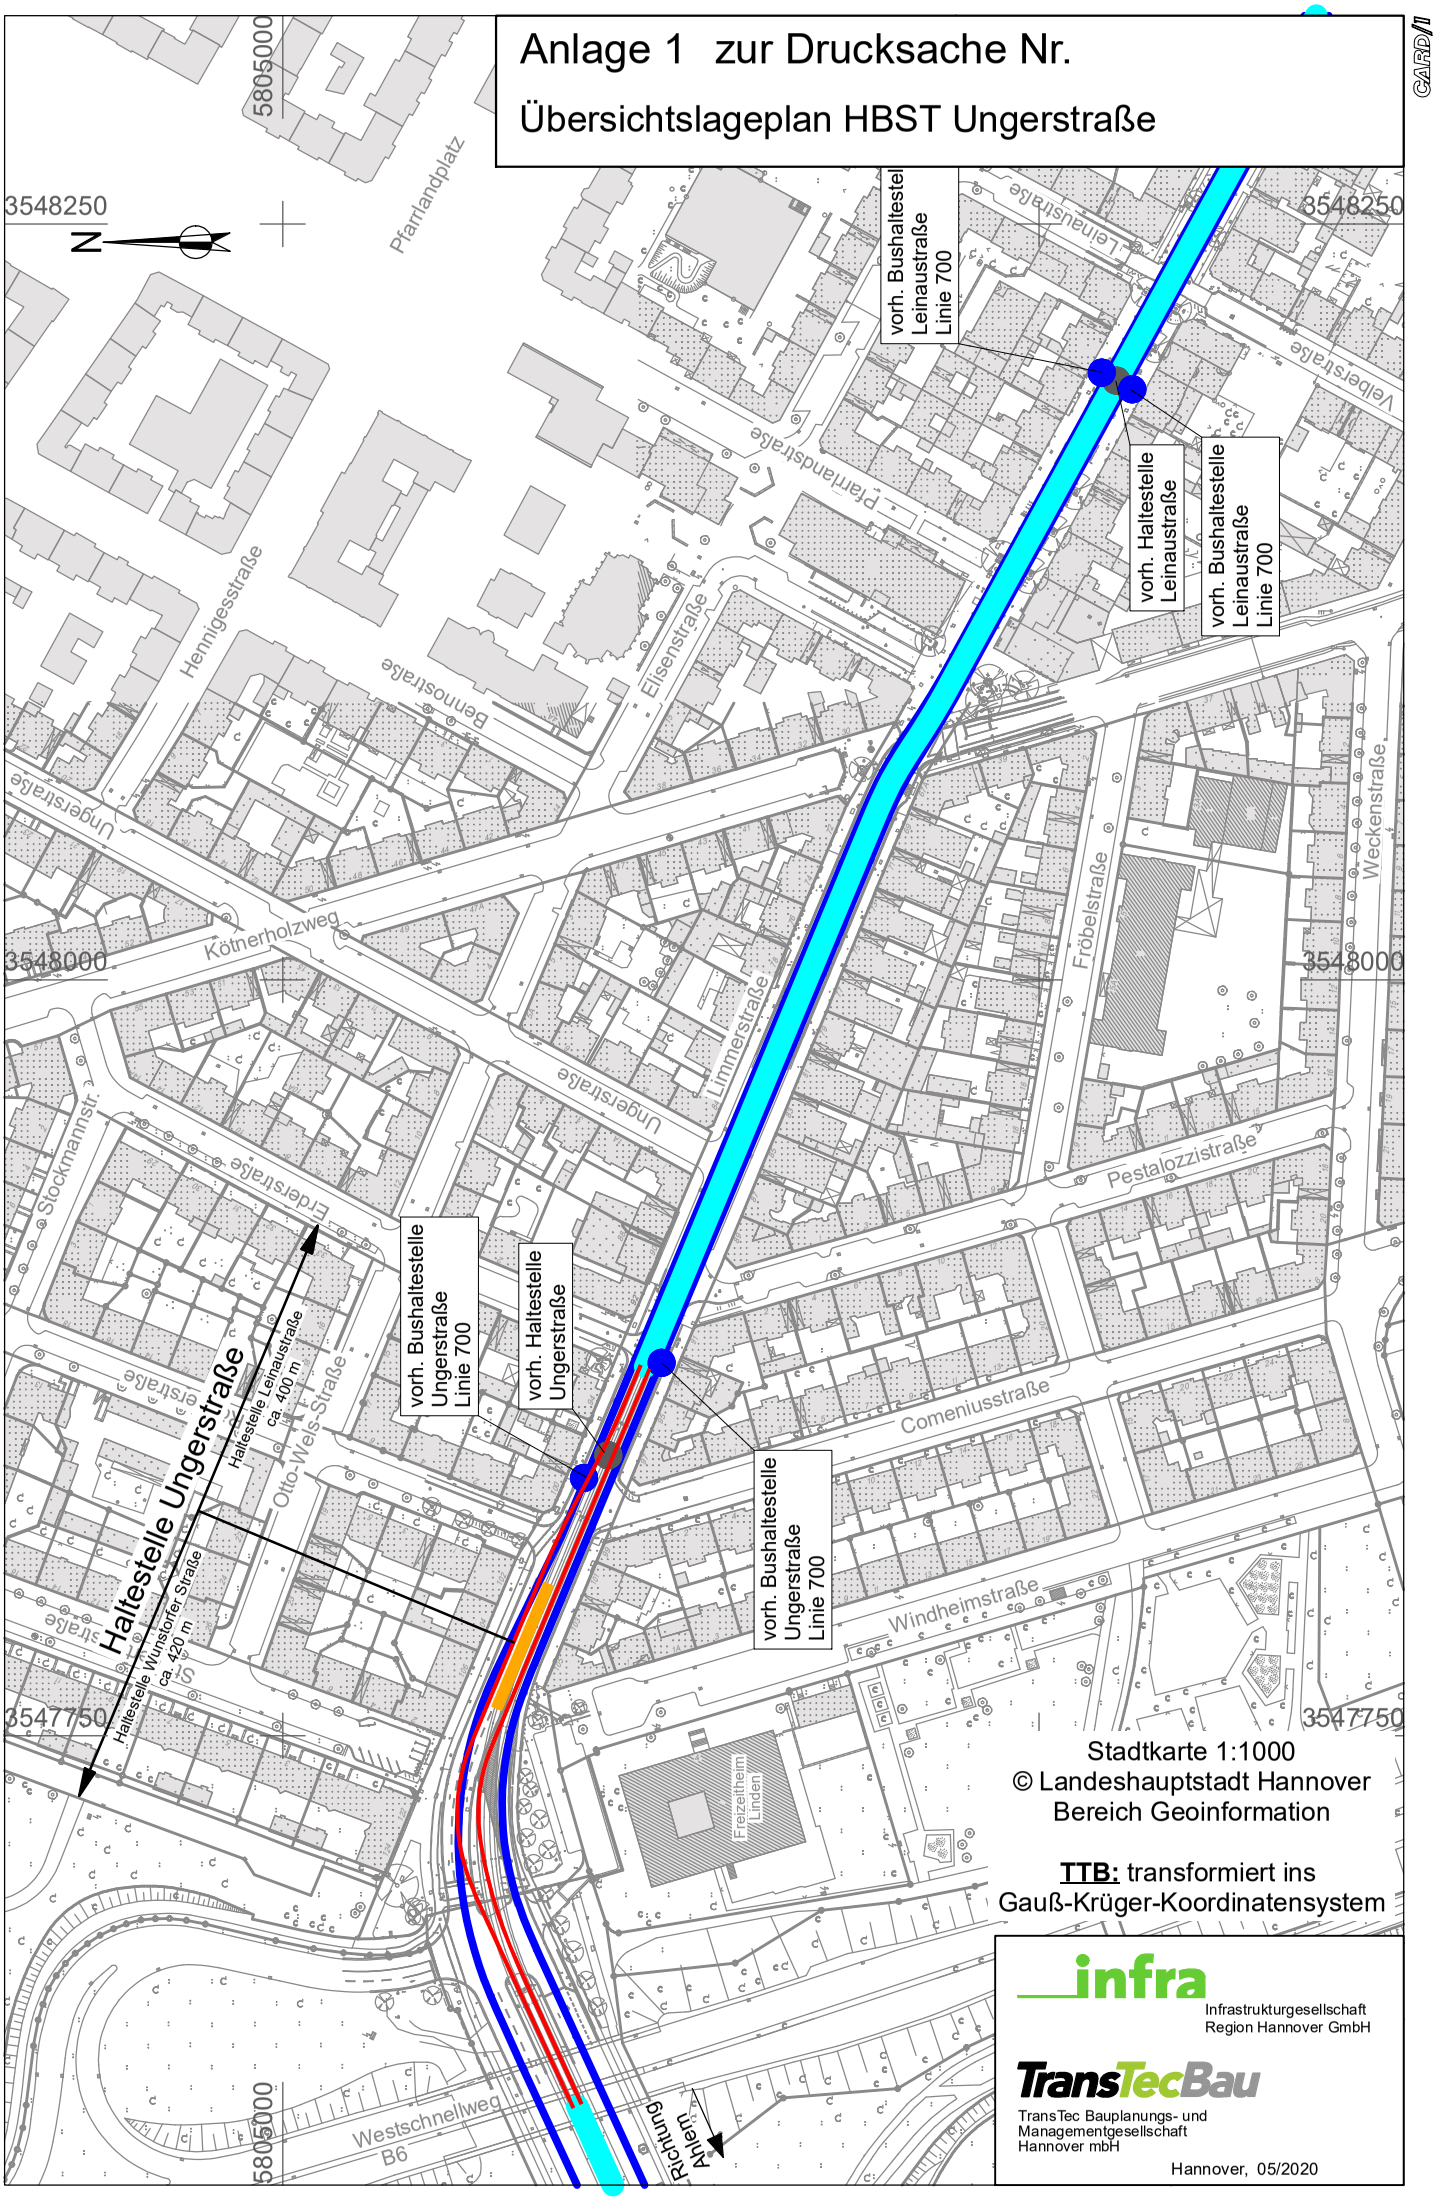

Stadtkarte 1:1000
© Landeshauptstadt Hannover
Bereich Geoinformation

TTB: transformiert ins
Gauß-Krüger-Koordinatensystem

infra
Infrastrukturgesellschaft
Region Hannover GmbH

TransTecBau
TransTec Bauplanungs- und
Managementgesellschaft
Hannover mbH

Hannover, 05/2020

CARD/1