# Anlage 3 zur Drucksache Nr.

## Ausbauquerschnitt 1

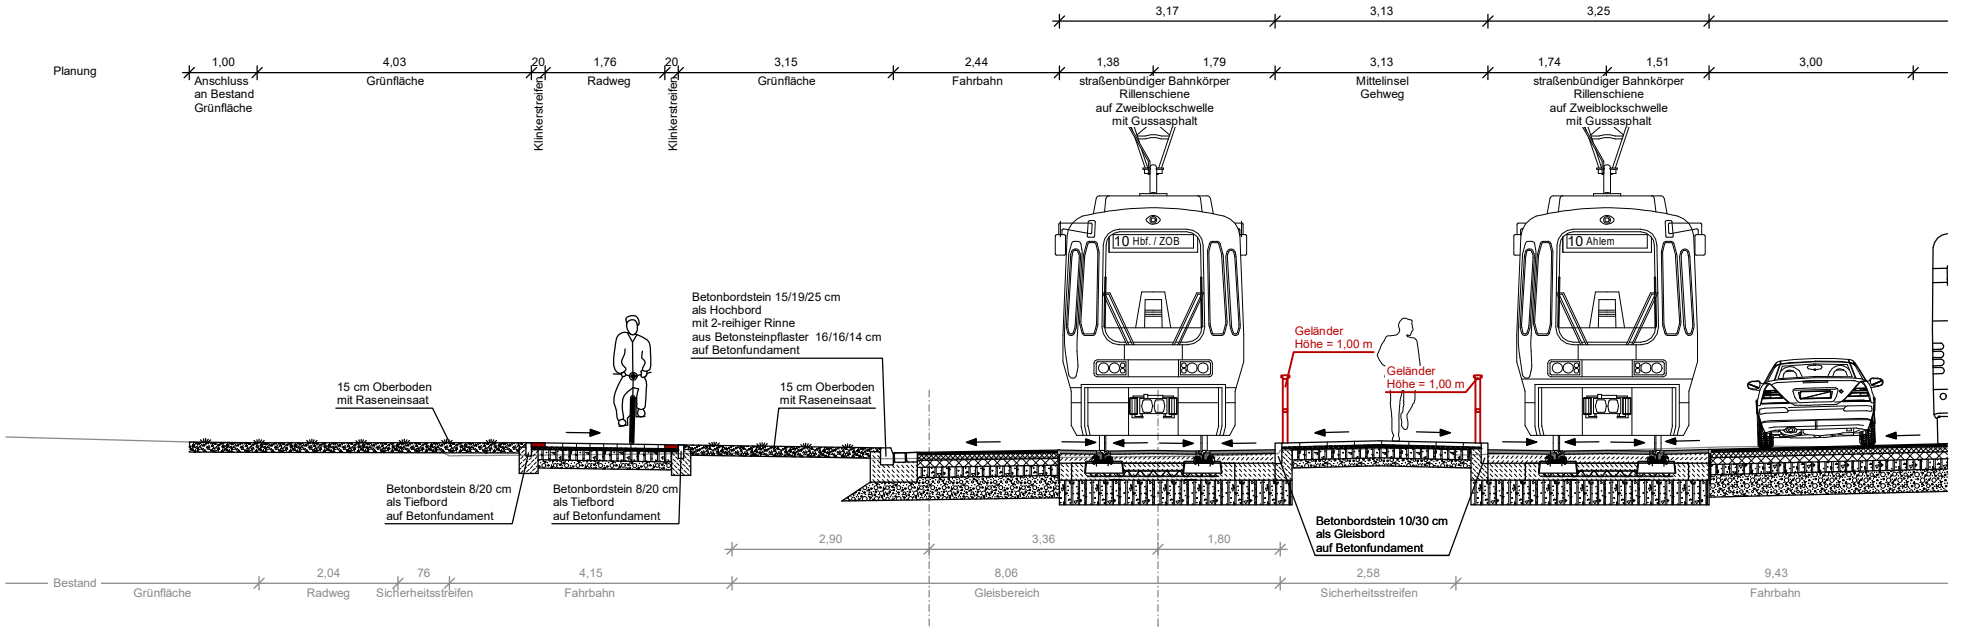


### Ausbauquerschnitt 1

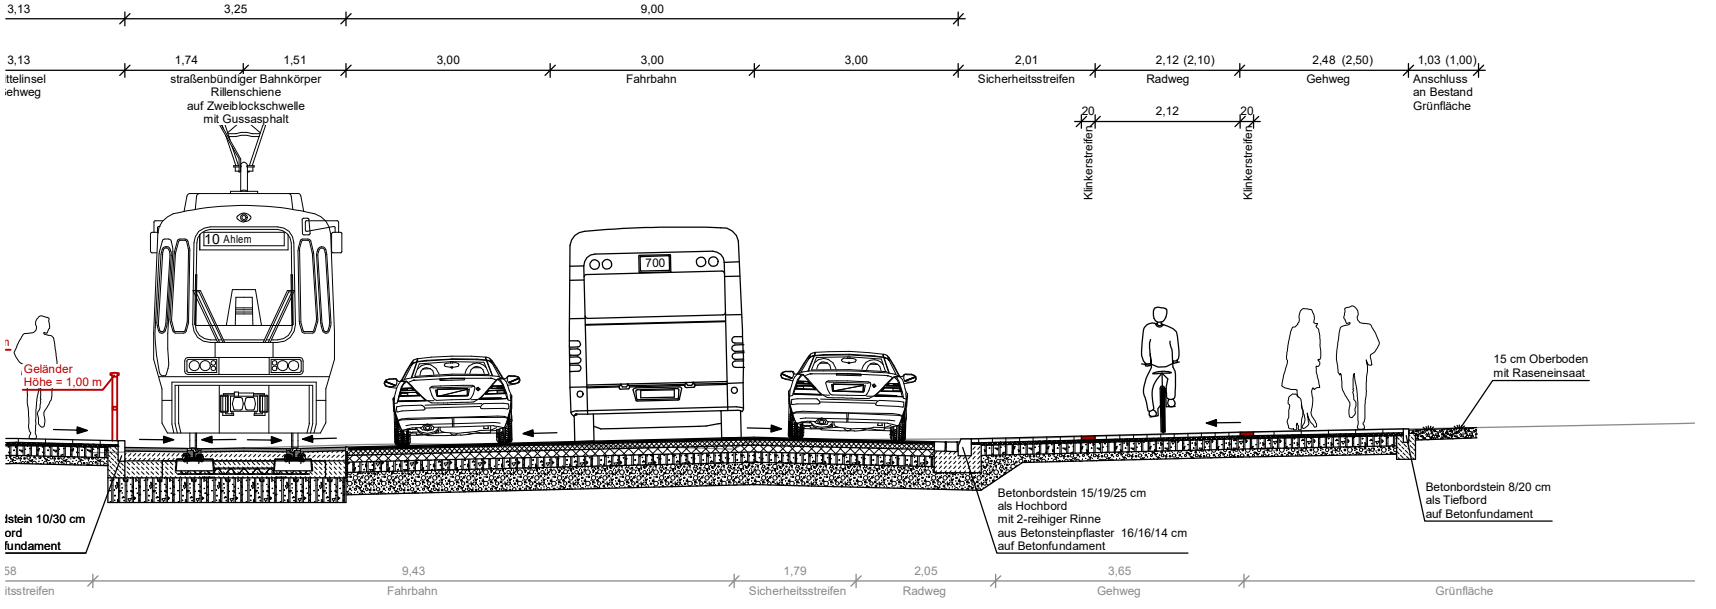


Hannover, 05/2020


Infrastrukturgesellschaft Region Hannover GmbH

TransTecBau

TransTec Bauplanungs- und Managementgesellschaft Hannover mbH


CARD/1