Anlage 4 zur Drucksache Nr.

Ausbauquerschnitt 2 - Hochbahnsteig

Ausbauquerschnitt 2

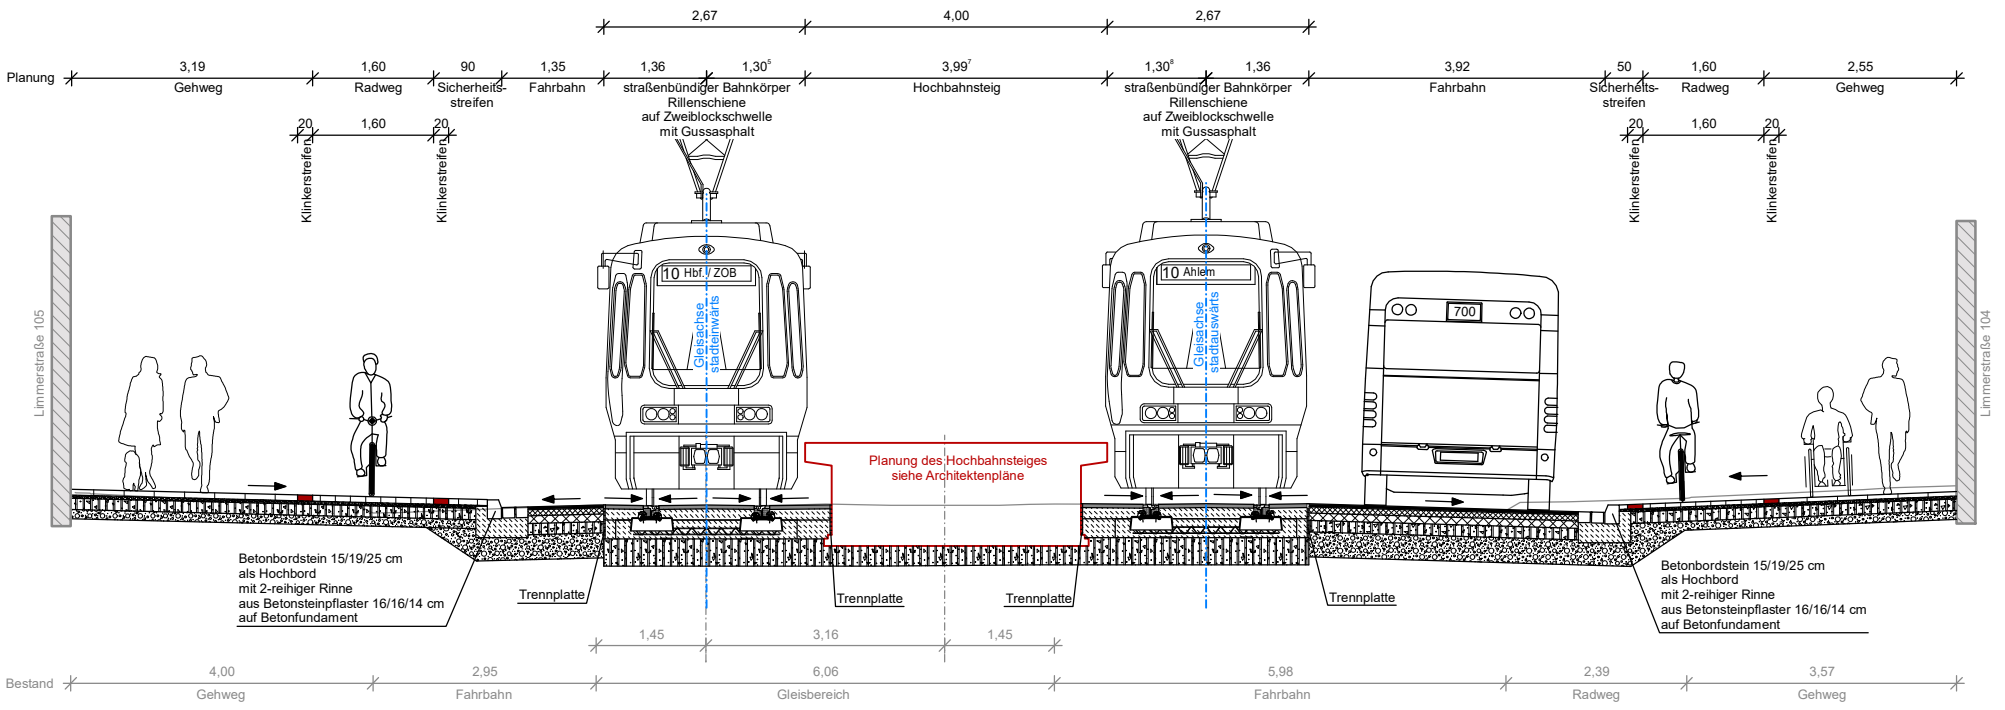

infra
Infrastrukturgesellschaft
Region Hannover GmbH

TransTecBau
TransTec Bauplanungs- und
Managementgesellschaft
Hannover mbH

Hannover, 05/2020

CARD/1