


Anlage C

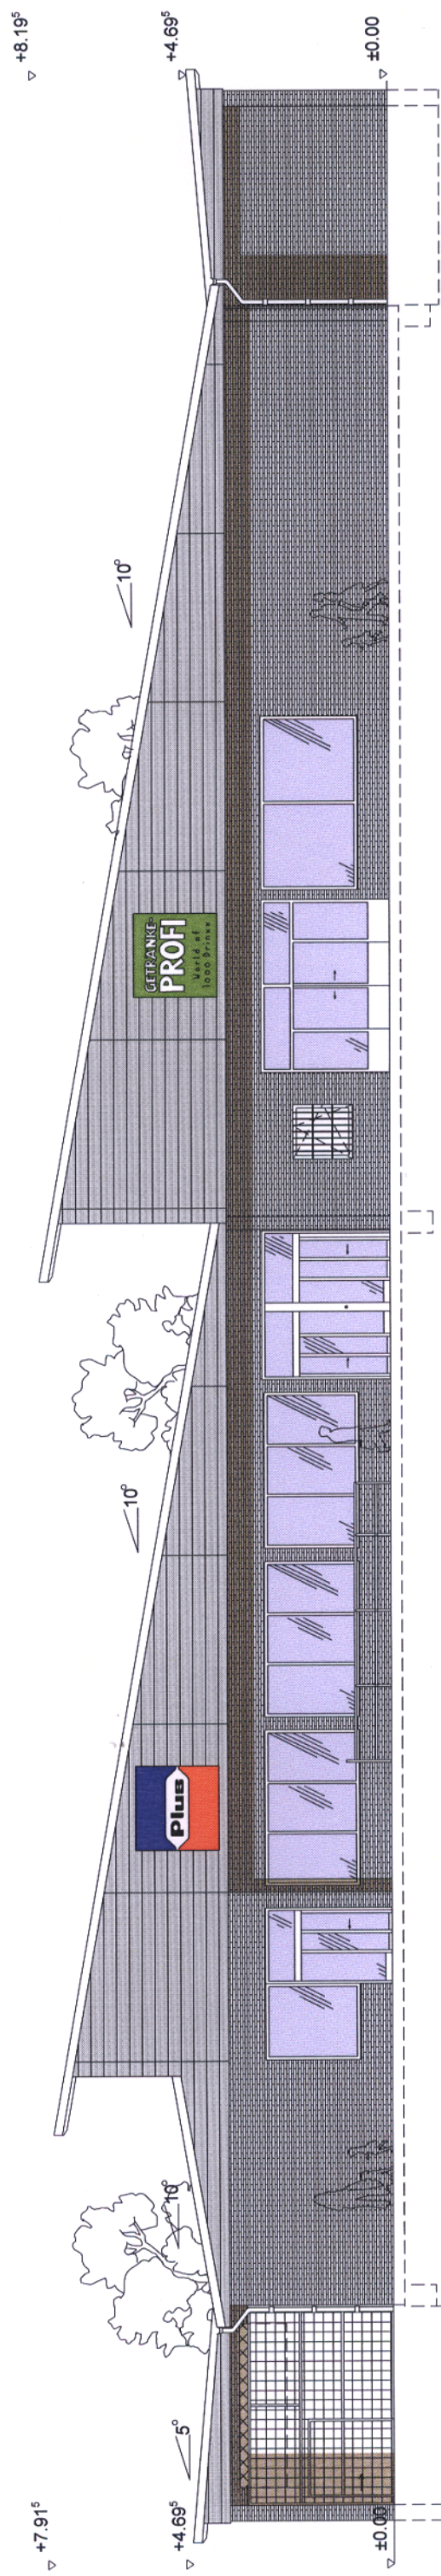

Ansicht Eingang