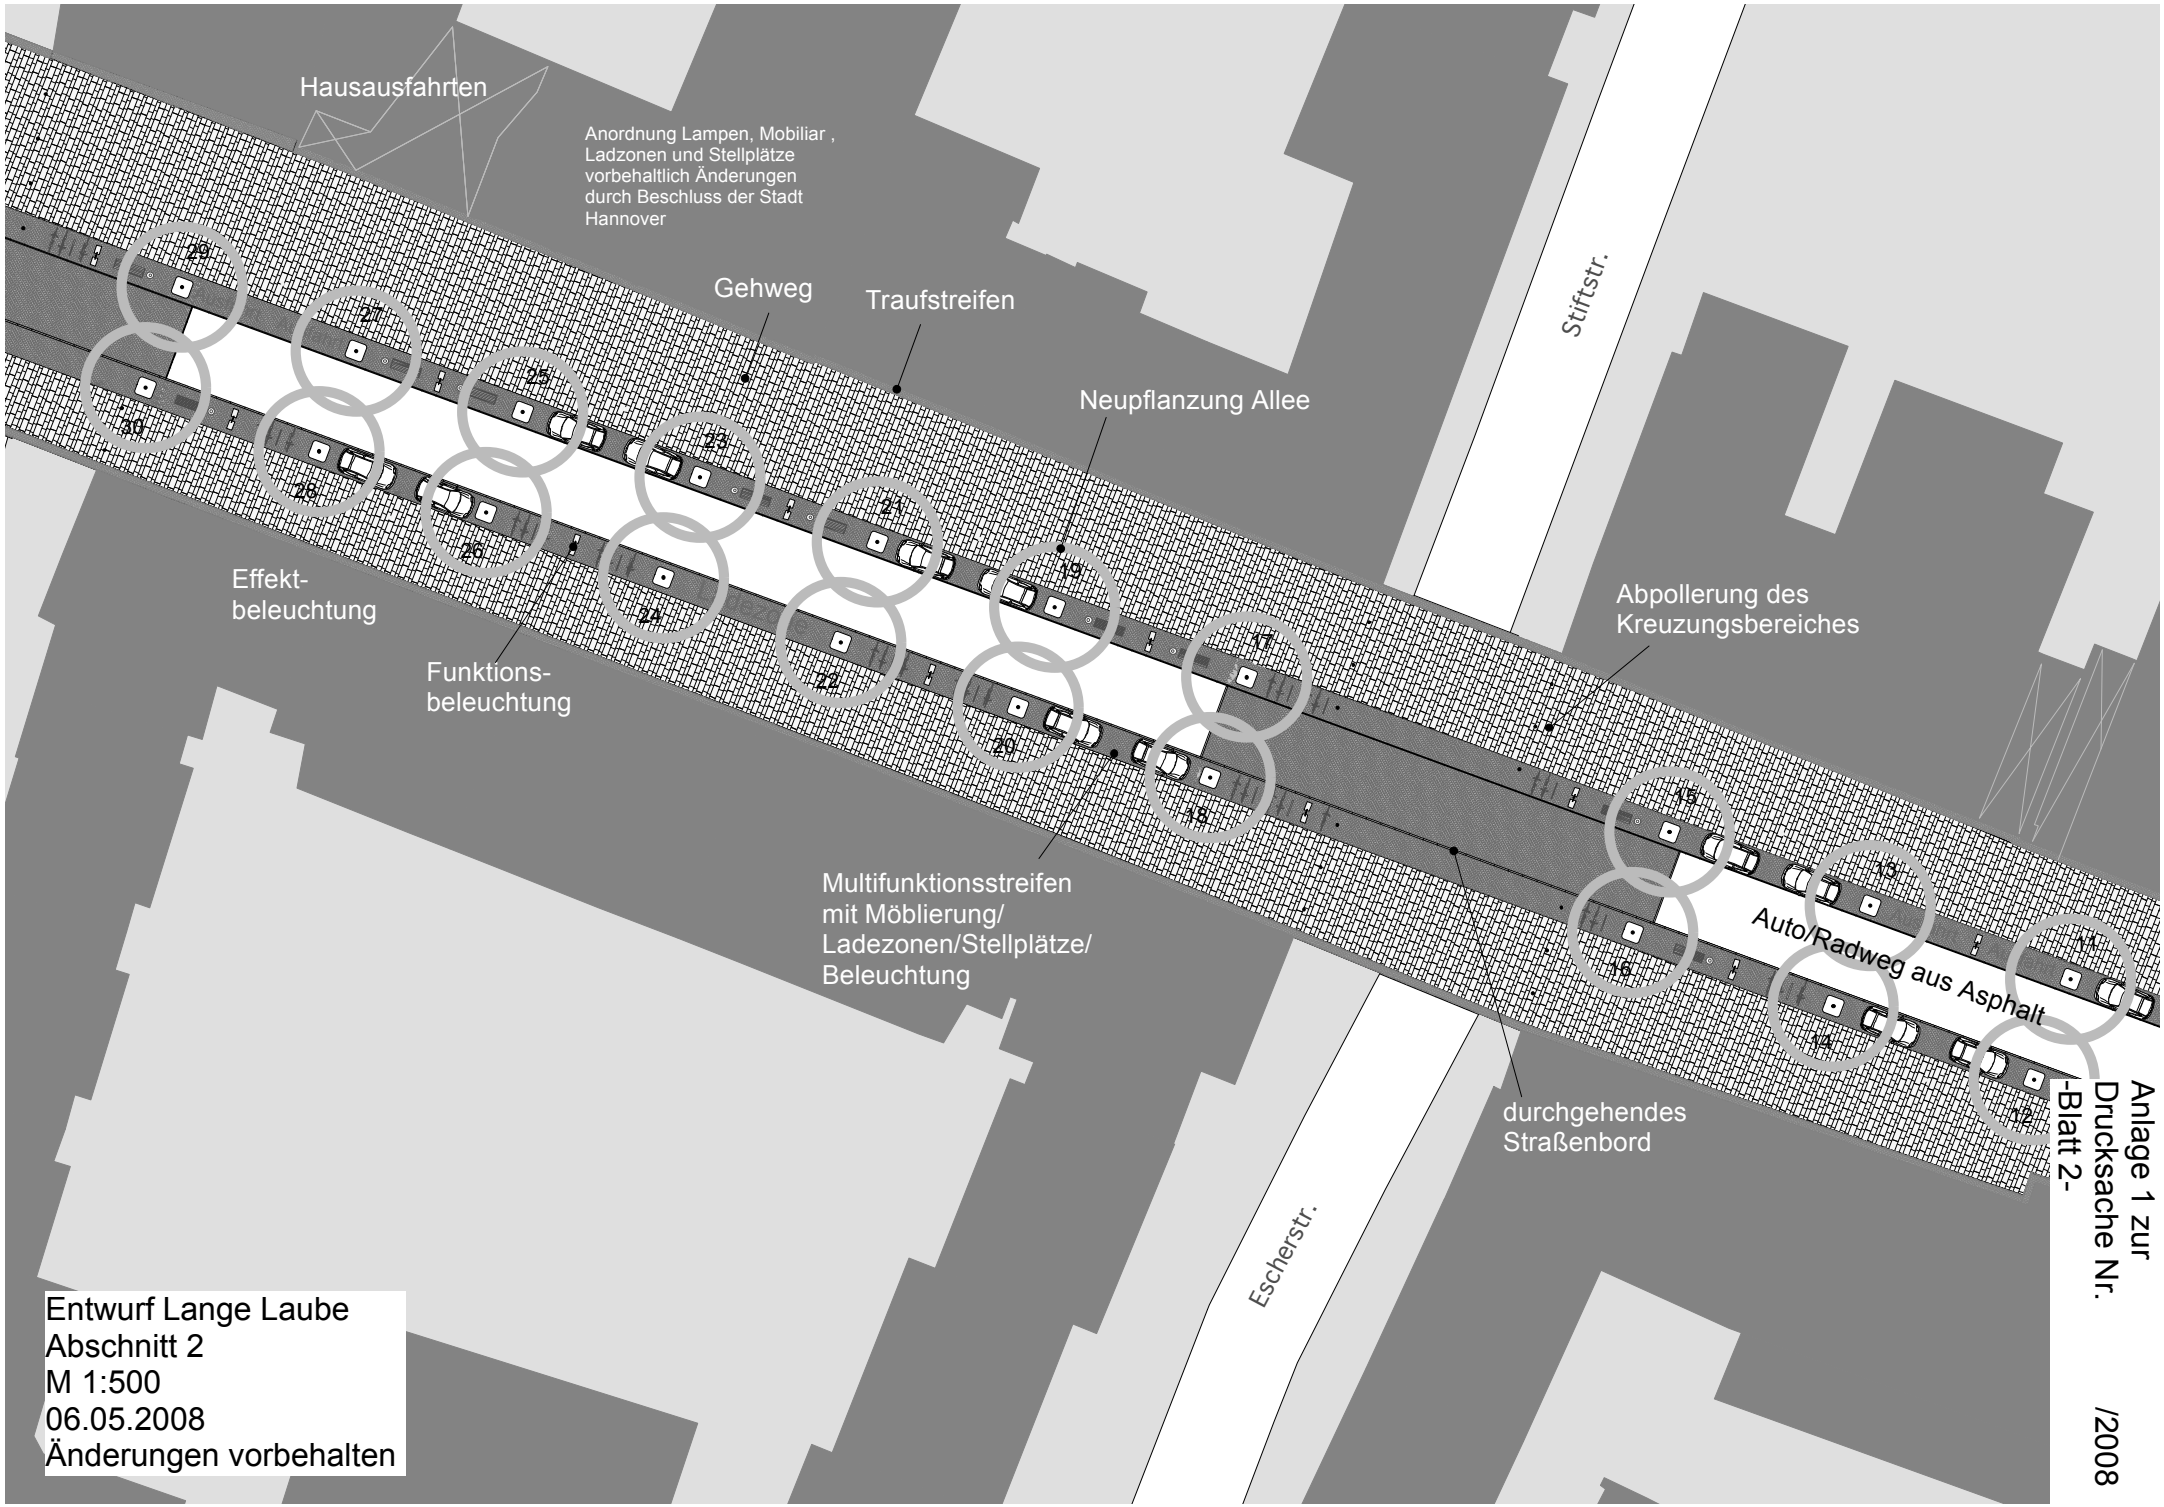

Anlage 1 zur
Drucksache Nr.
-Blatt 2-
/2008