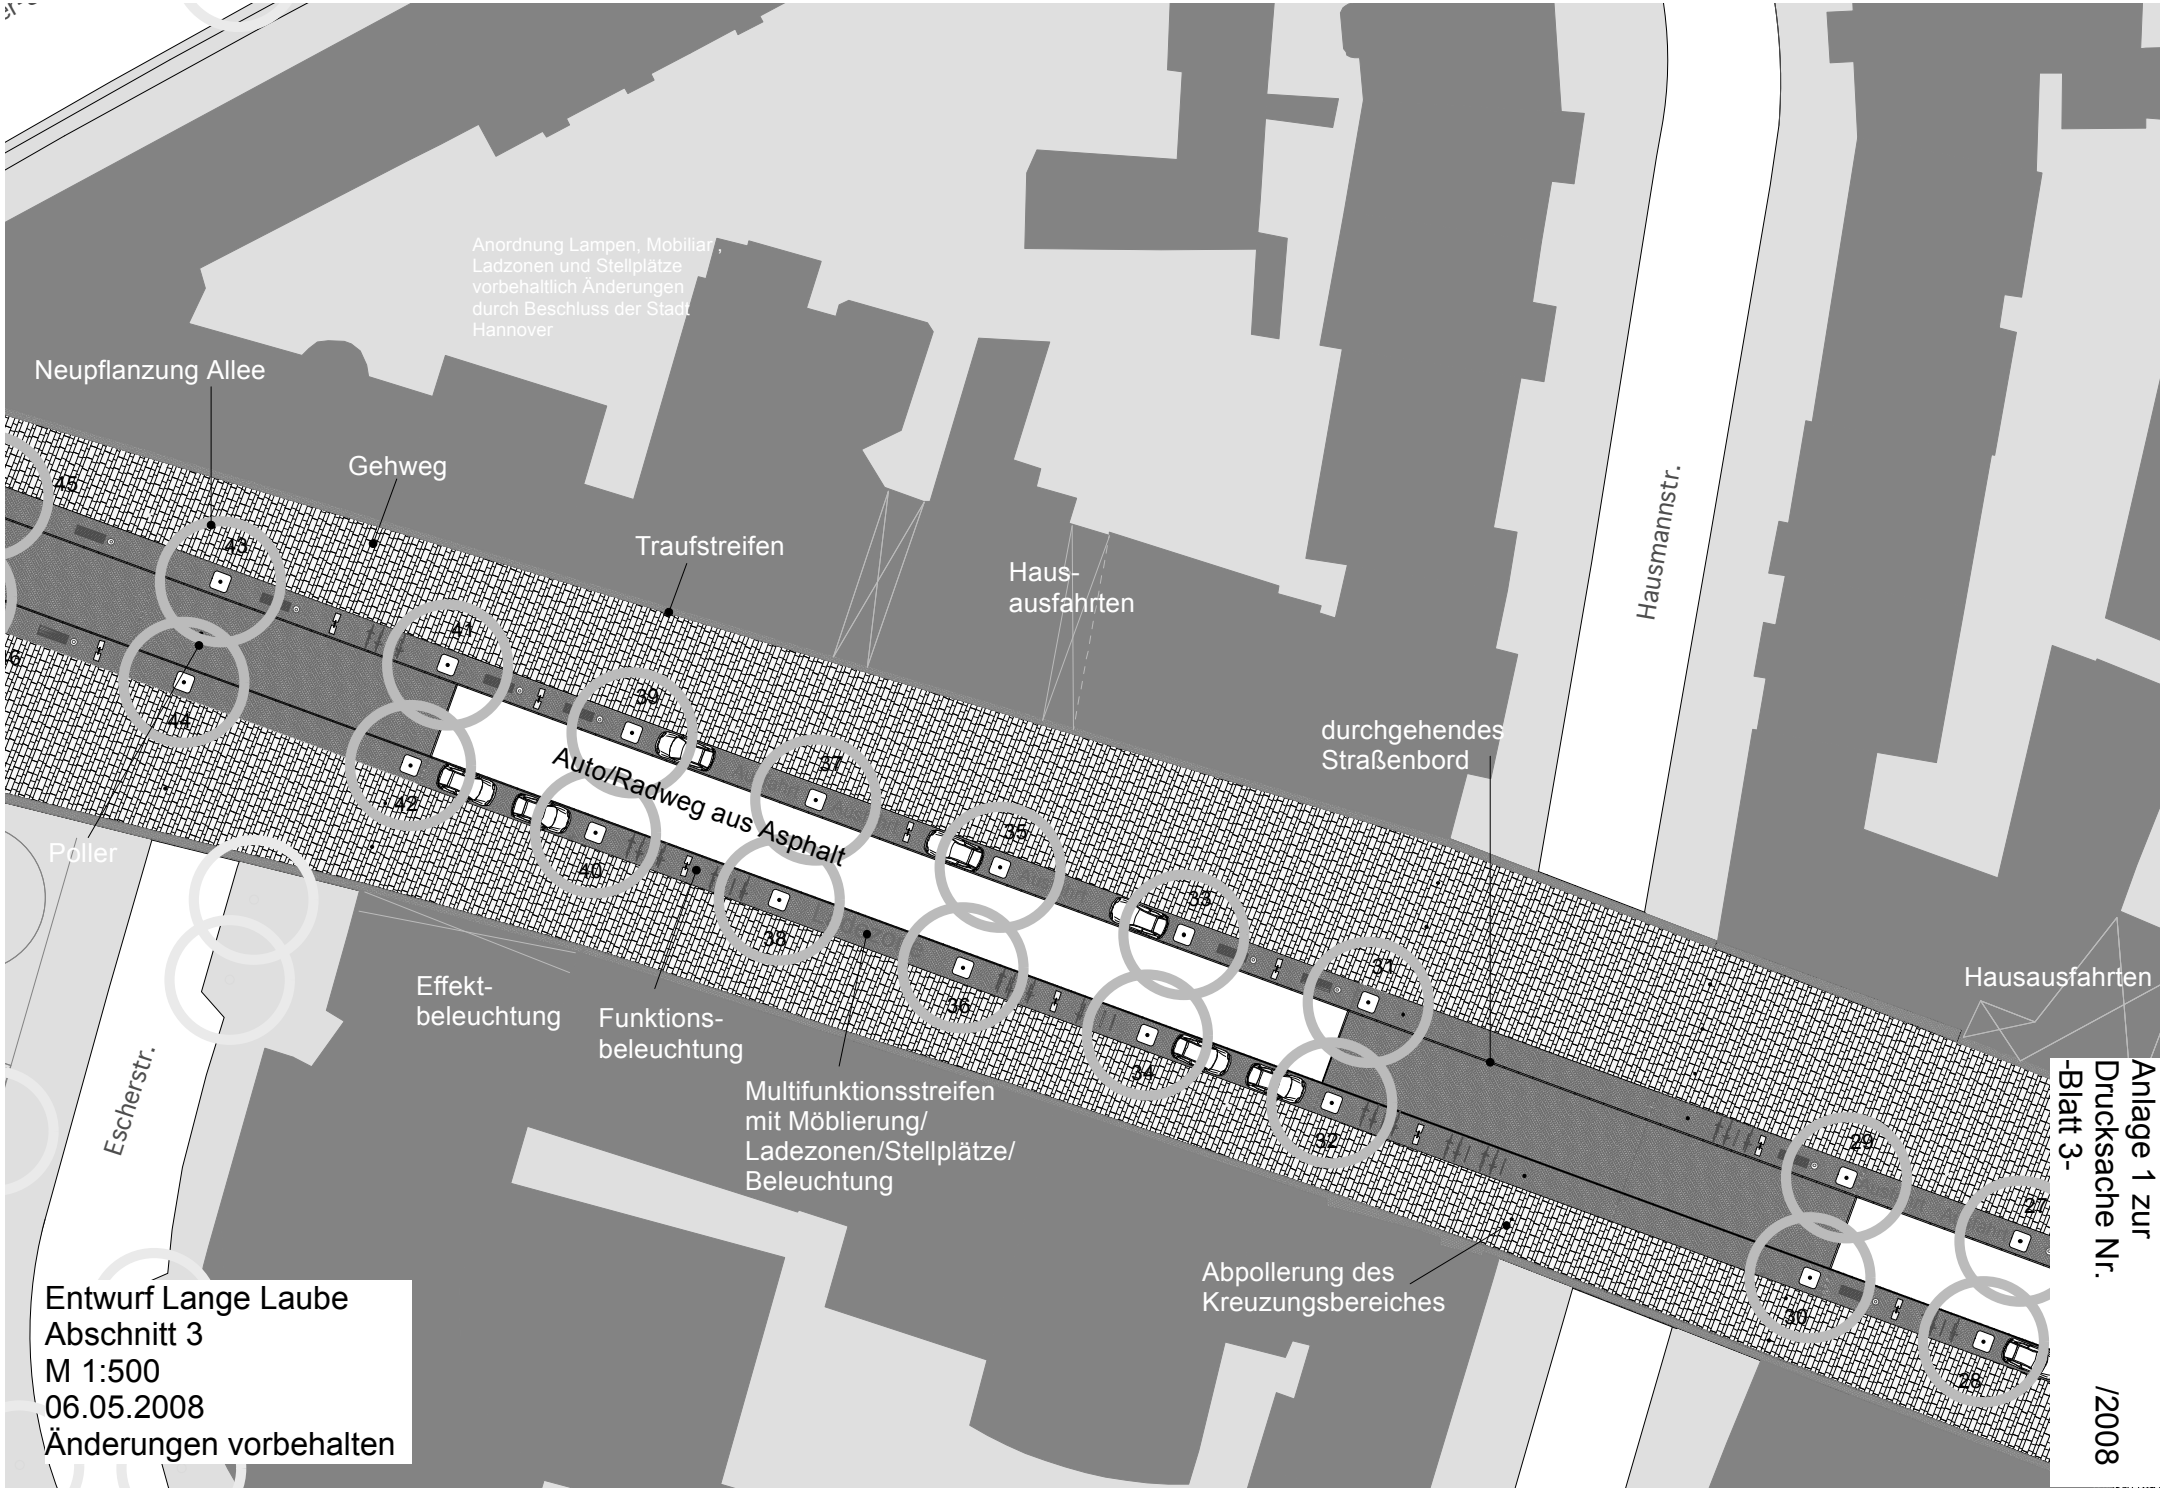

Anlage 1 zur
Drucksache Nr.
-Blatt 3-
/2008