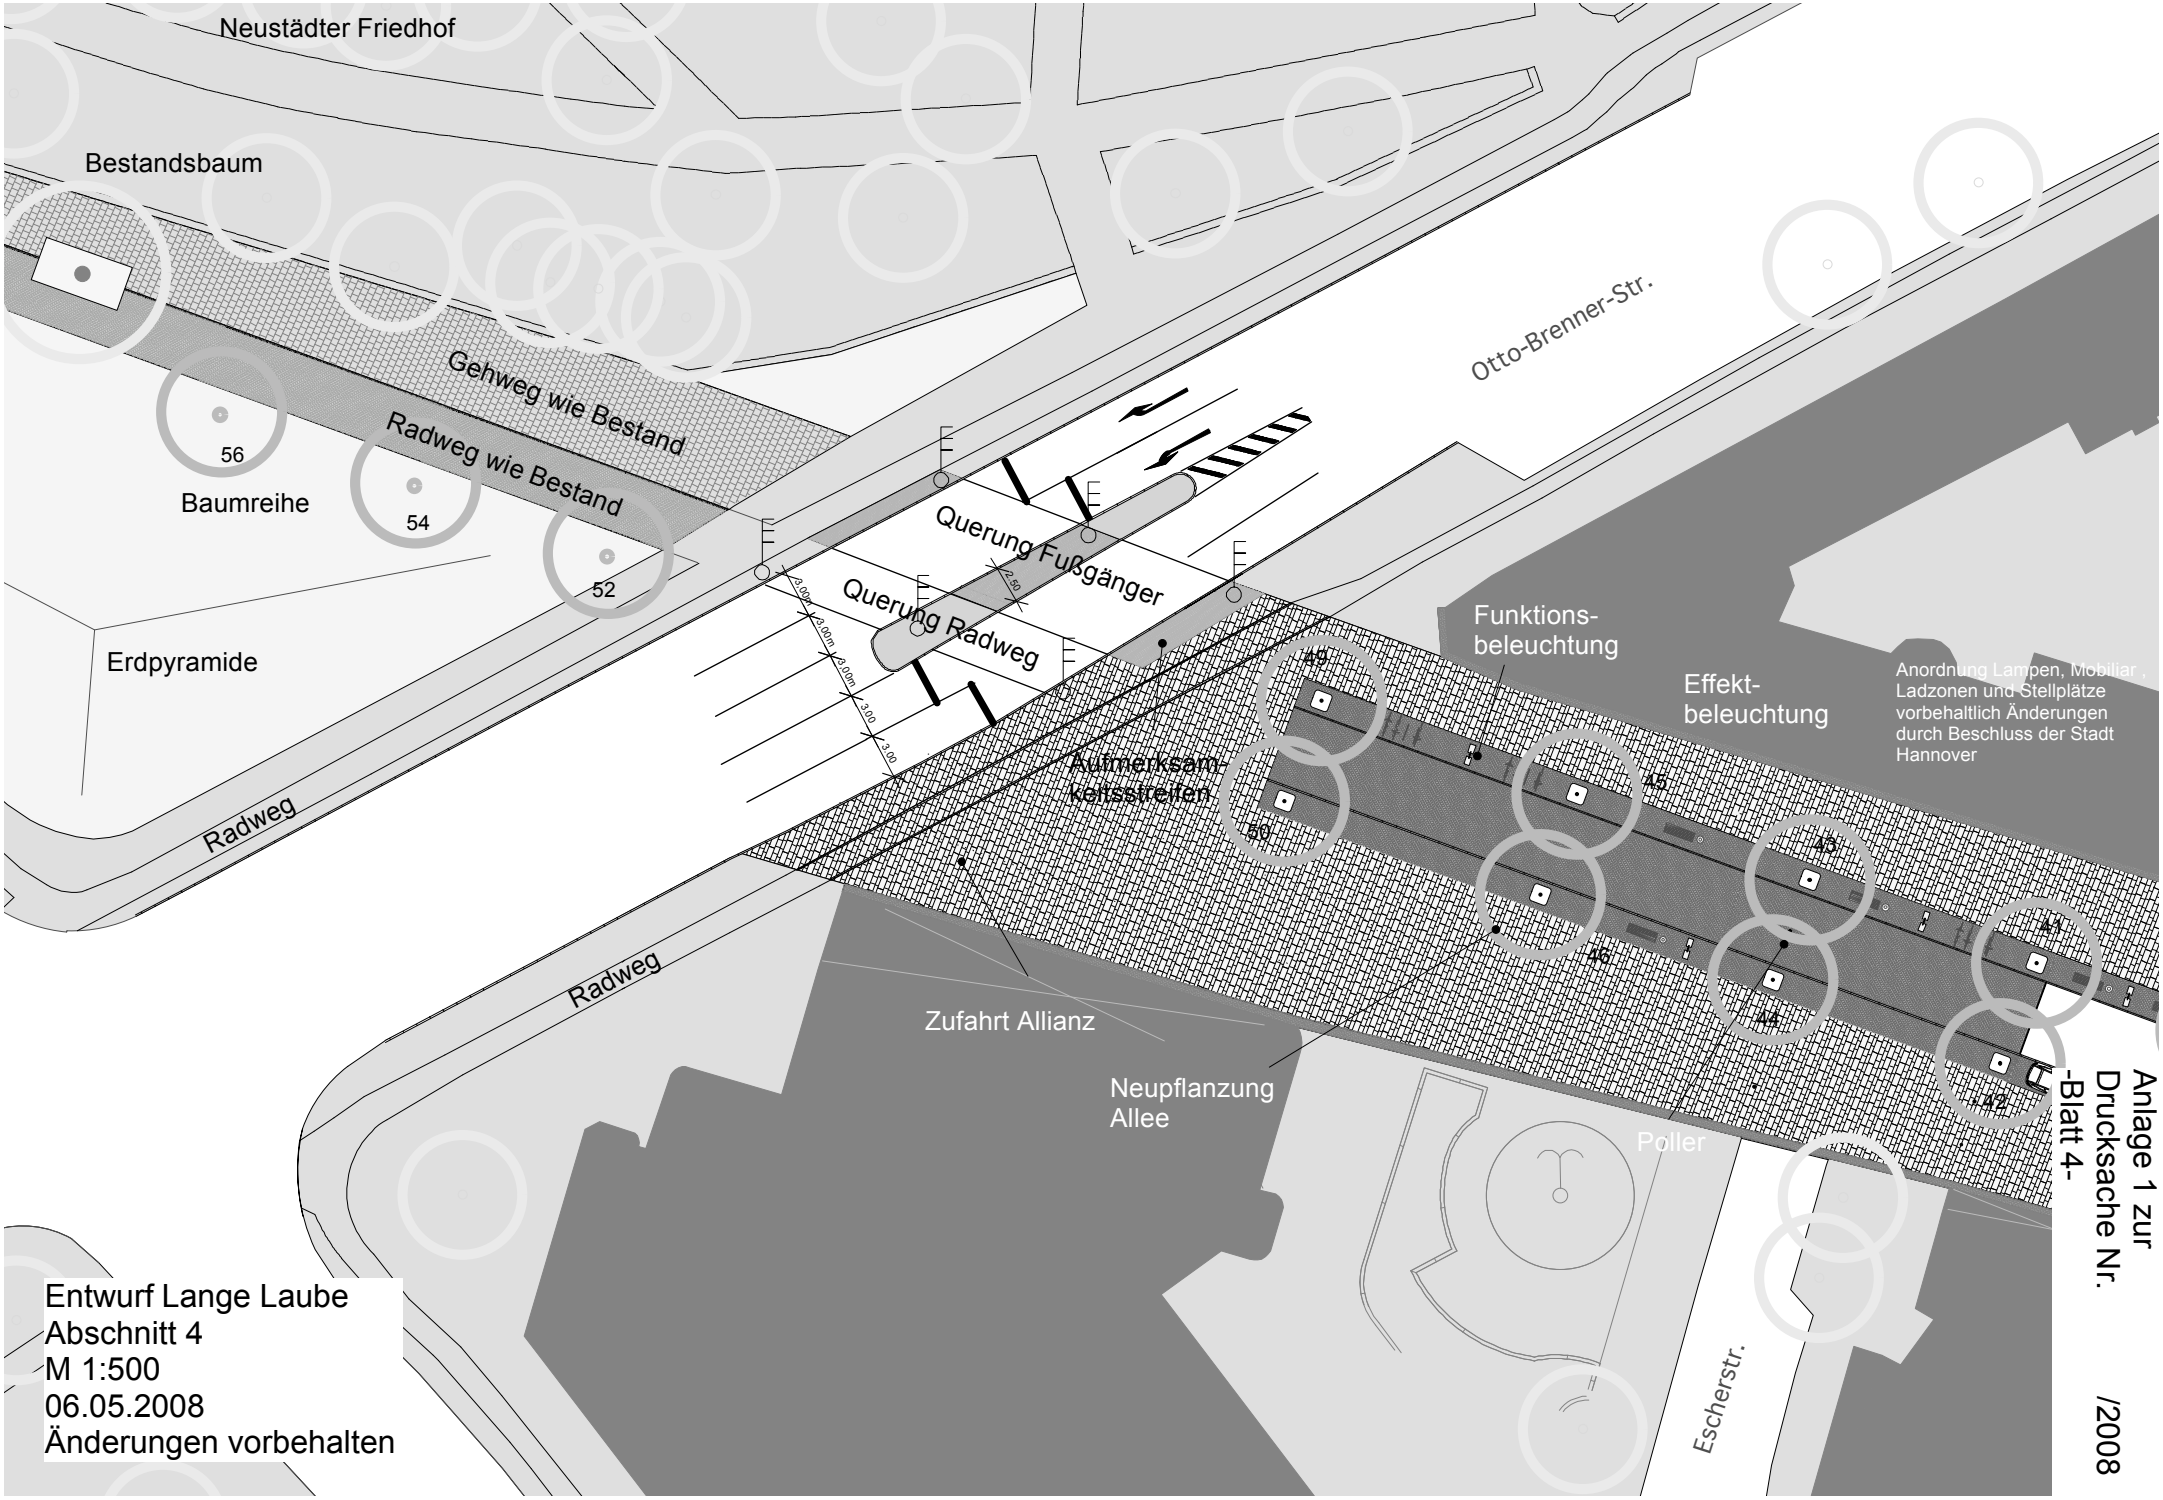

Anlage 1 zur
Drucksache Nr.
-Blatt 4-
/2008