

Neubau Business- und Wohnpark Hannover Lahe
Kirchhorster Straße / Im Klingenkampe




Neubau Business- und Wohnpark Hannover Lahe
Kirchhorster Straße / Im Klingenkampe



Luftbild




Stadtkartenausschnitt

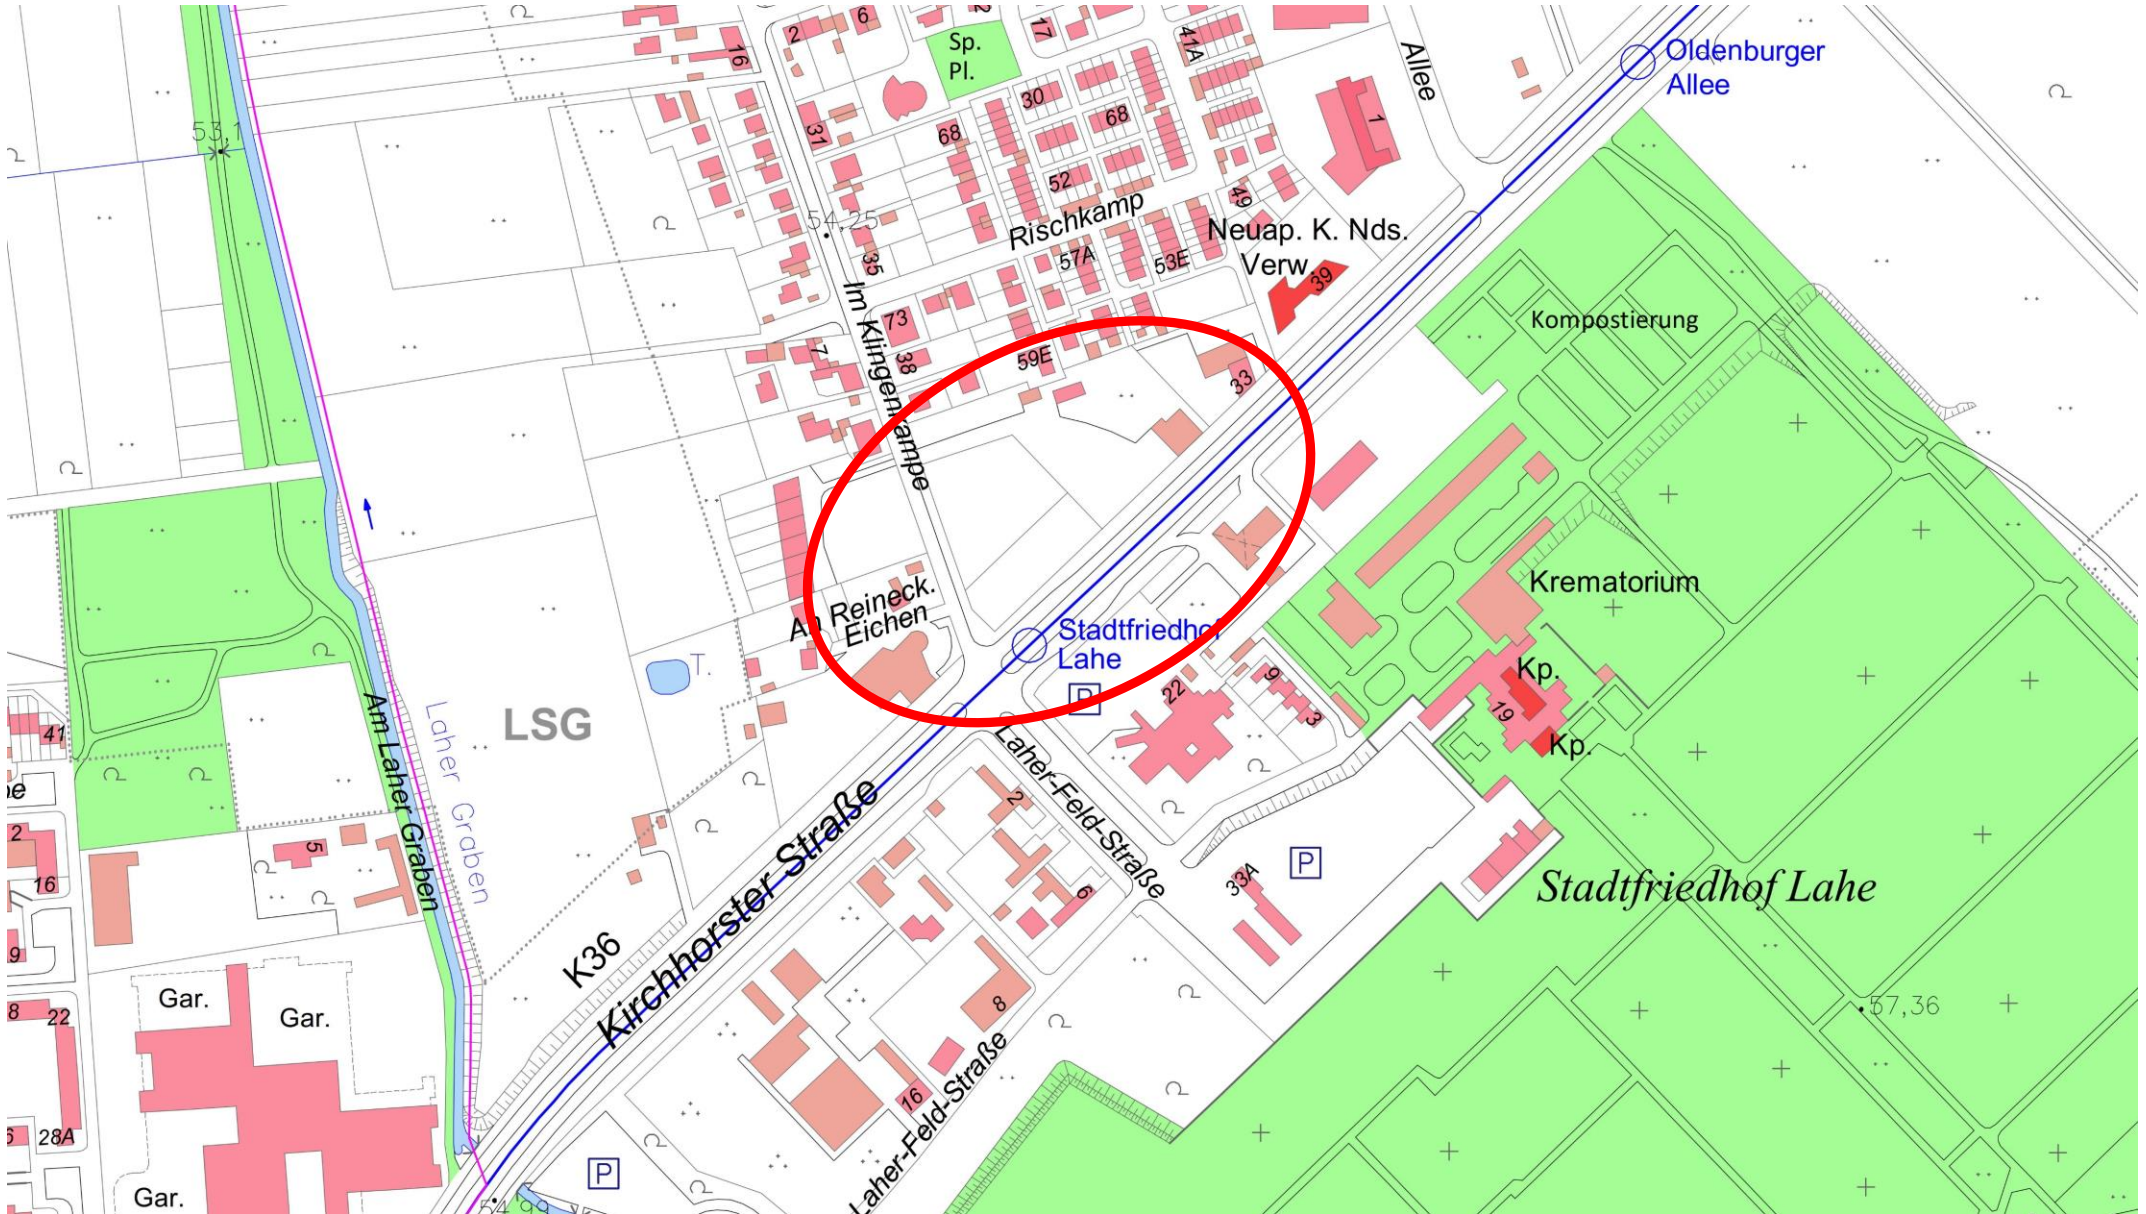


Lageplan




Arbeitsmodell

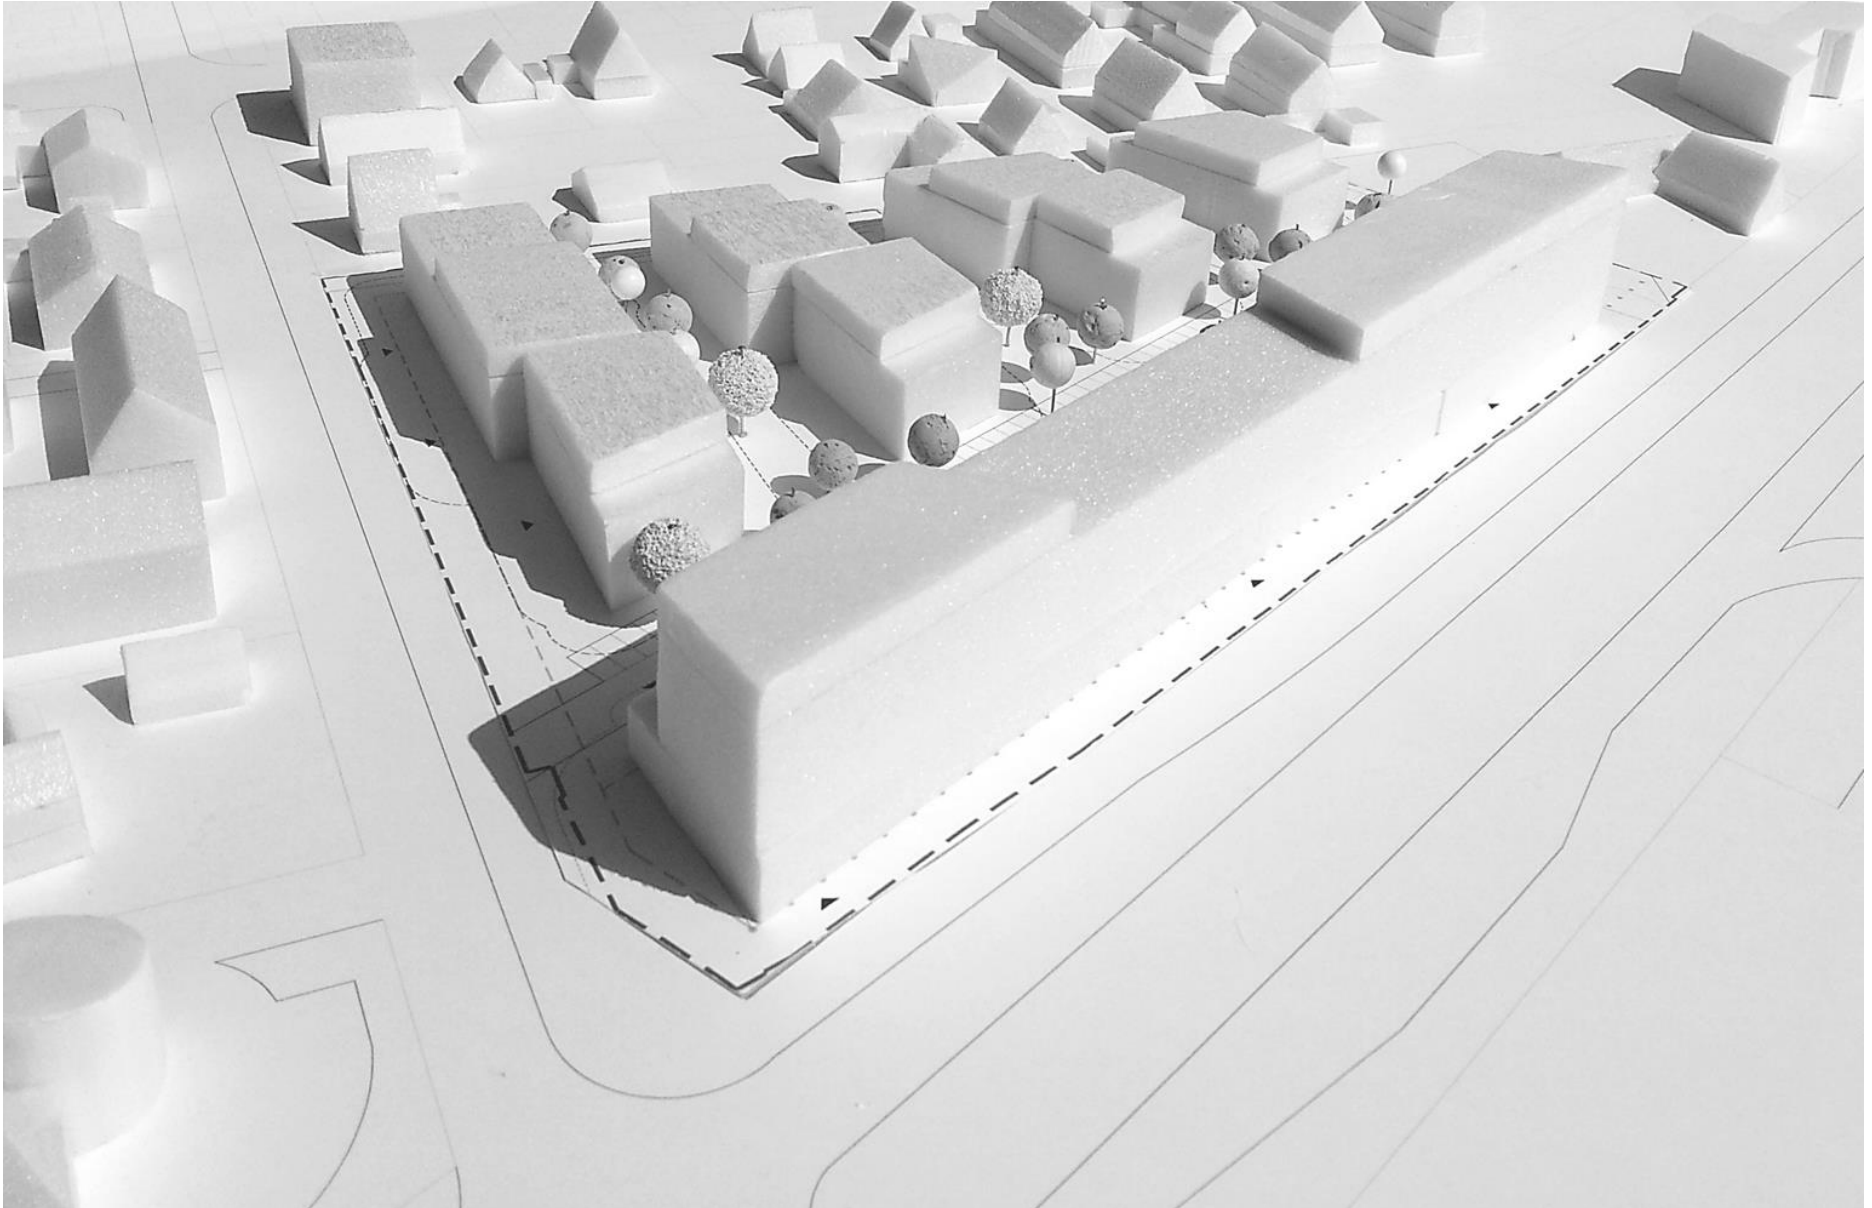


Arbeitsmodell

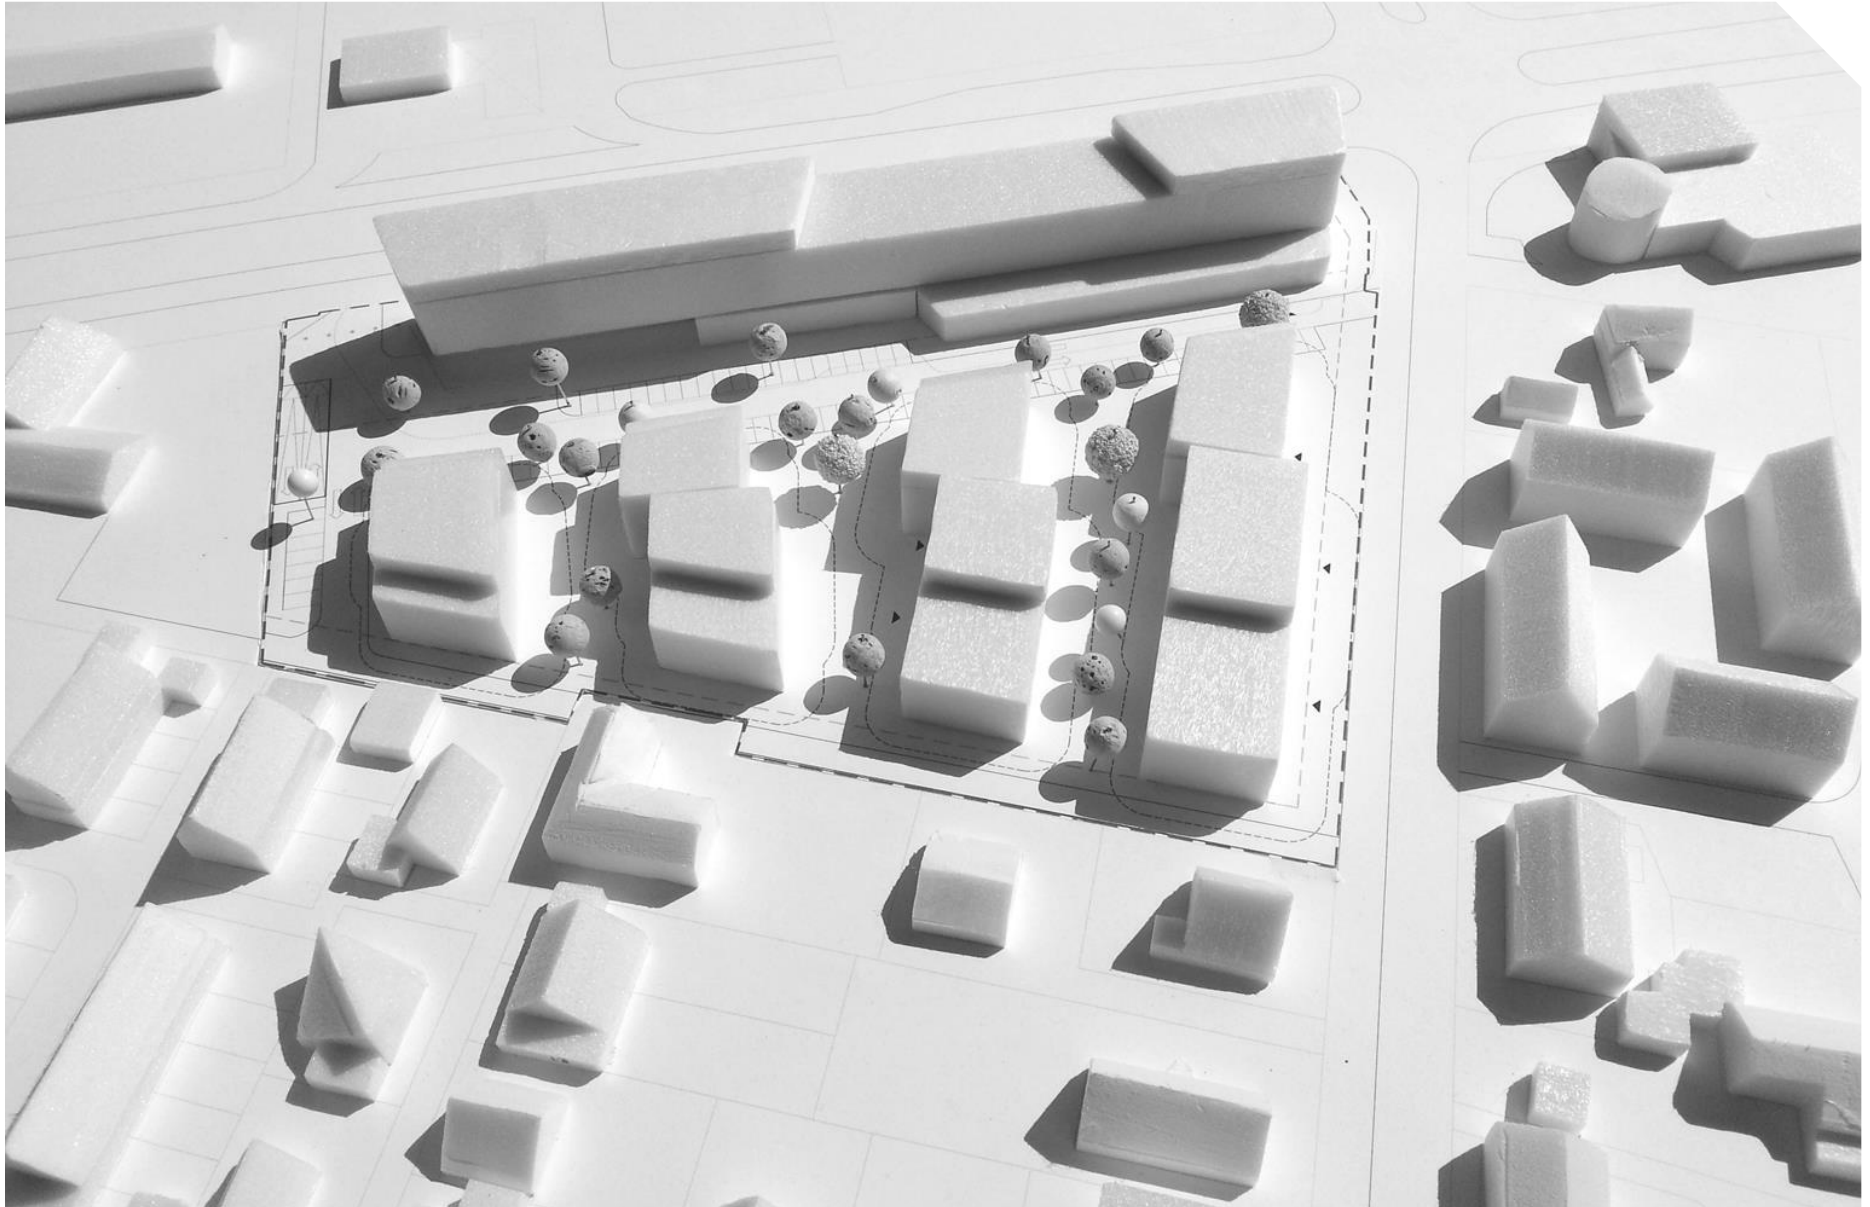


Arbeitsmodell

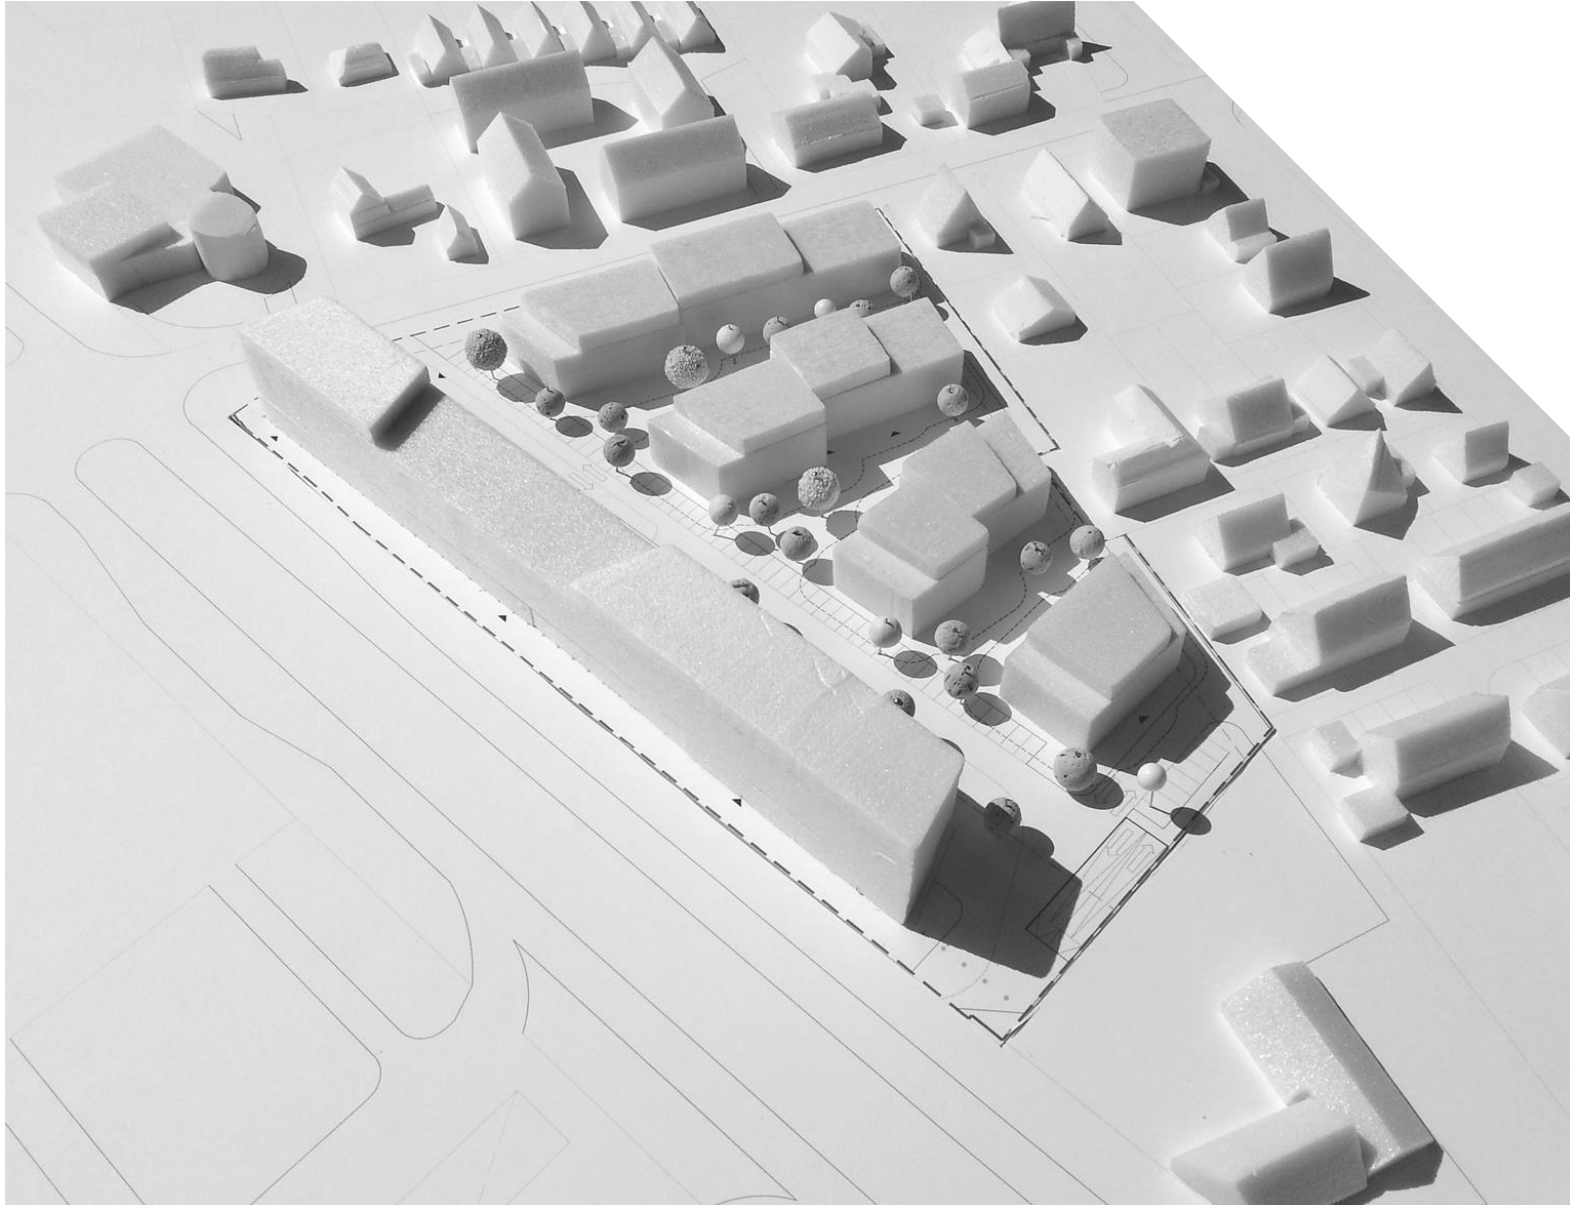


Systemschnitt
Büro- / Wohngebäude

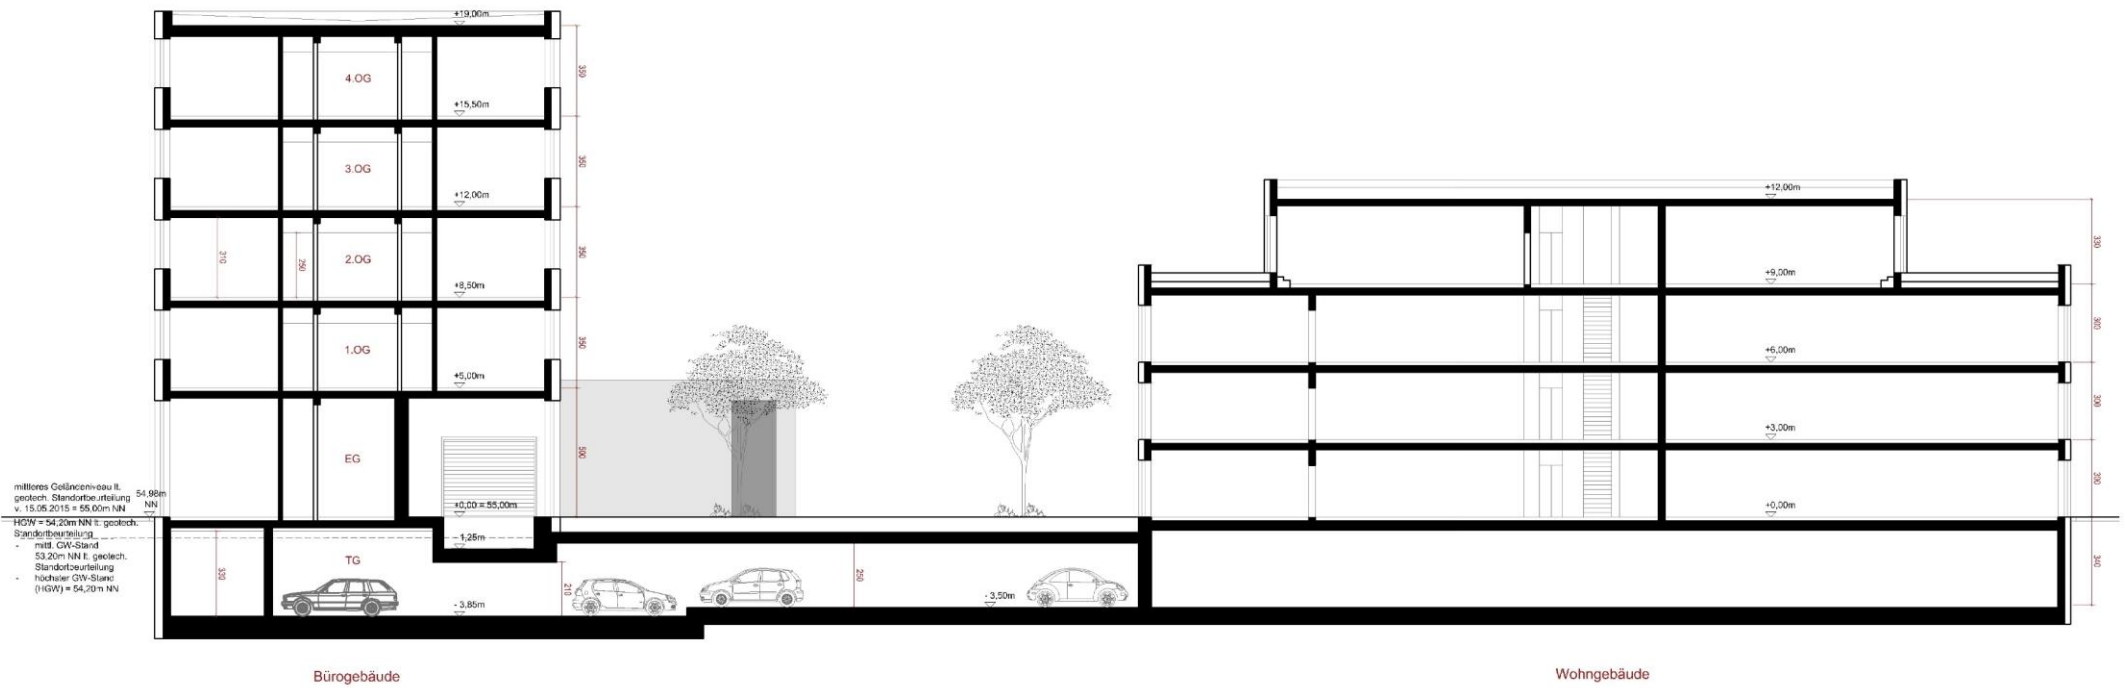

Grundrisse Erdgeschoss
Wohngebäude

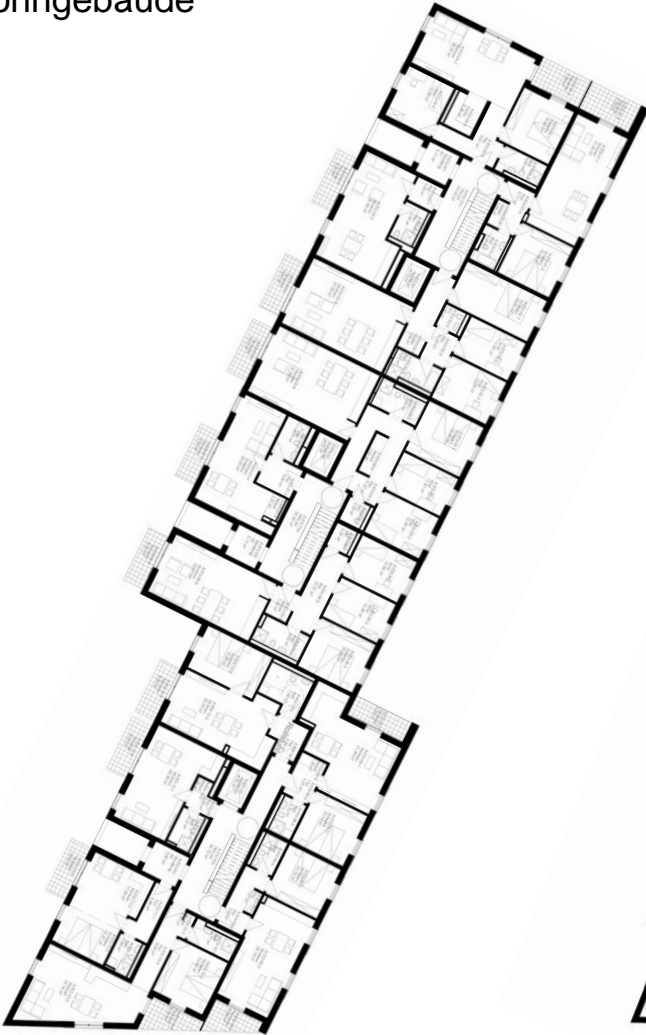

Haus A

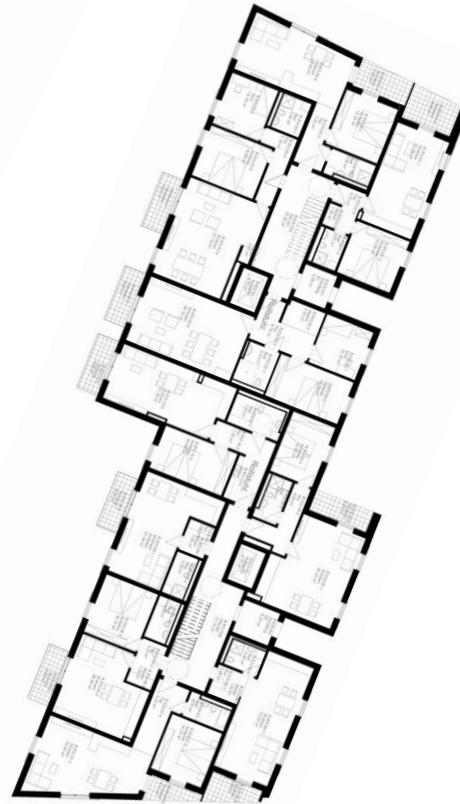

Haus B




Haus C




Haus D

Grundrisse Regelgeschoss
Wohngebäude

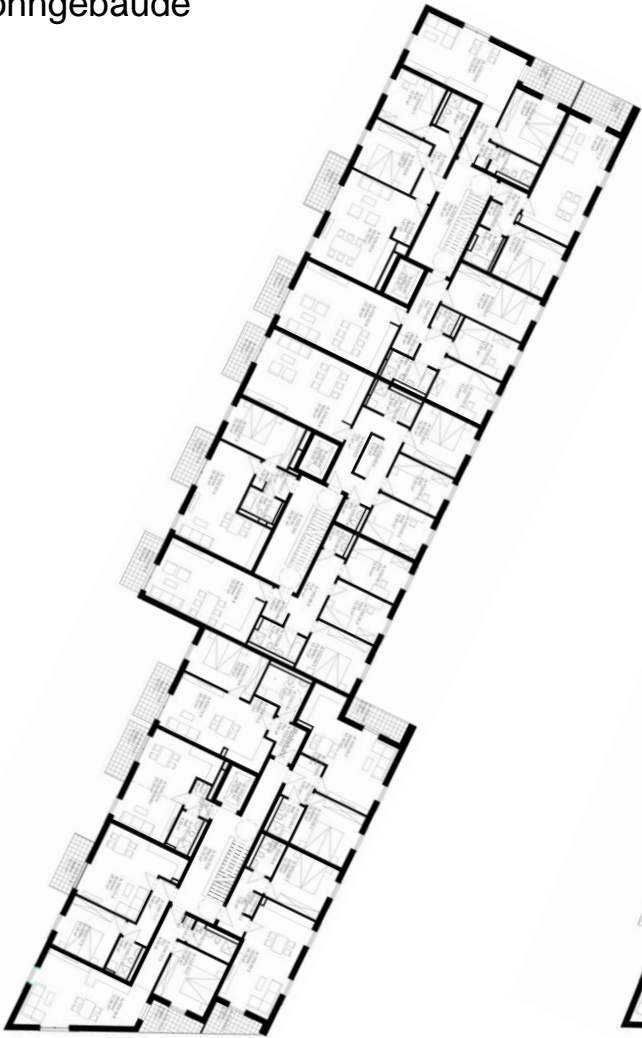

Haus A

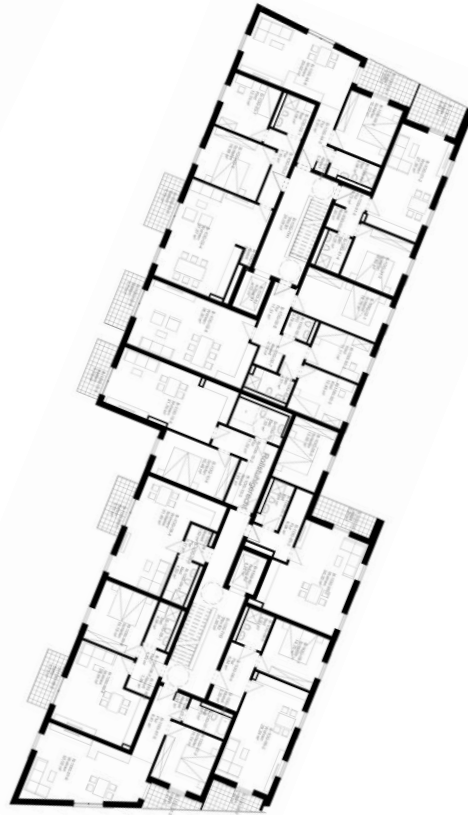

Haus B




Haus C




Haus D

Grundrisse Staffelgeschoss
Wohngebäude

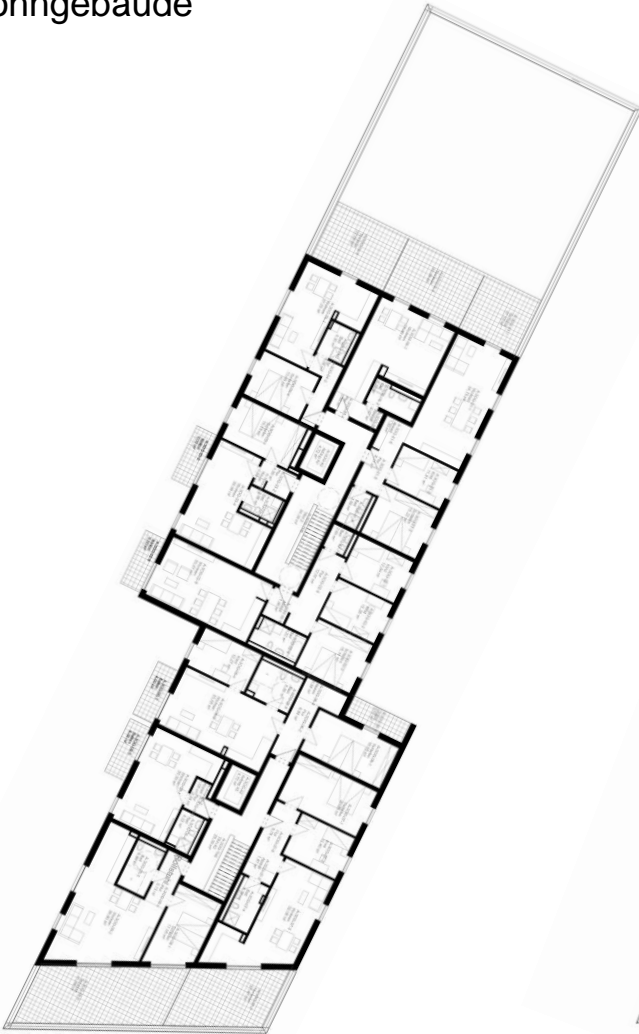


Haus A

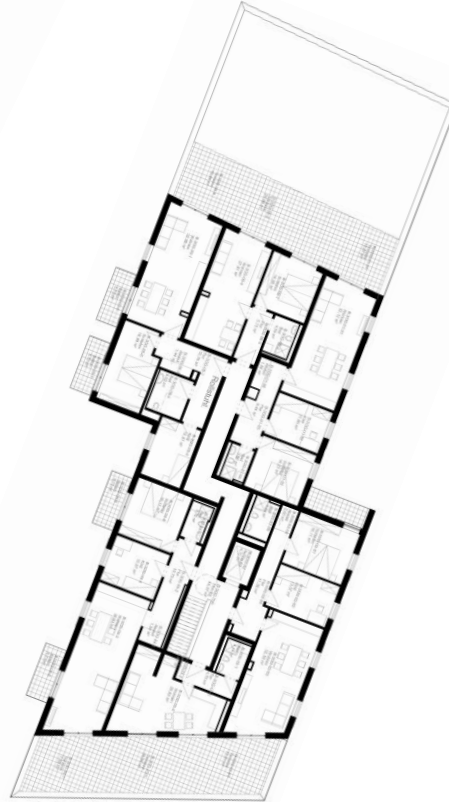

Haus B



Haus C




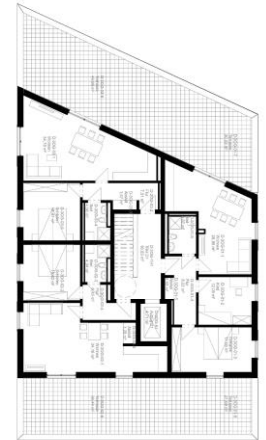


Haus D

Wohnungsschlüssel
Wohngebäude


Wohneinheiten (WE)

- 1 Zimmer
- 2 Zimmer
- 3 Zimmer
- 4 Zimmer

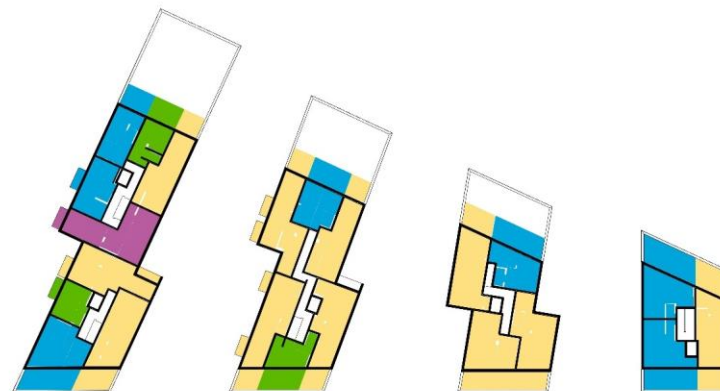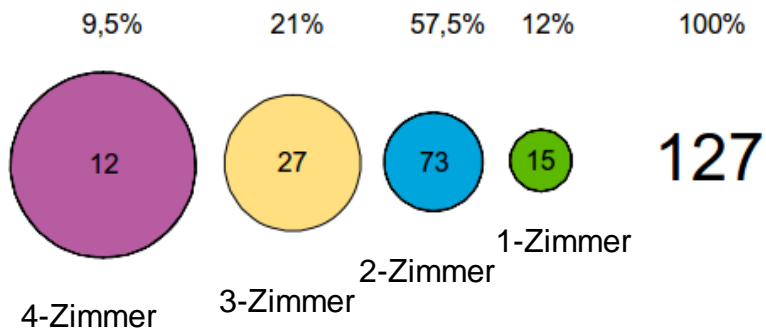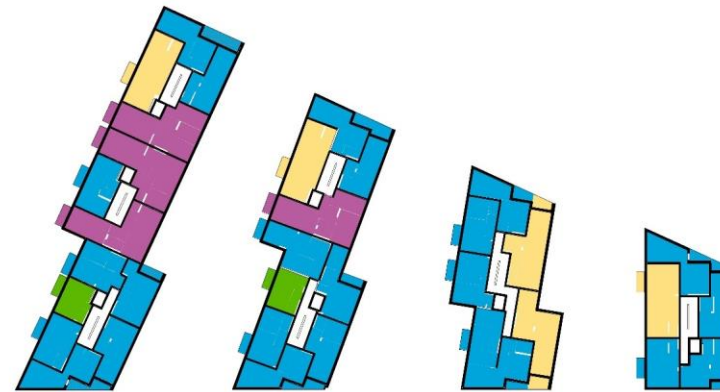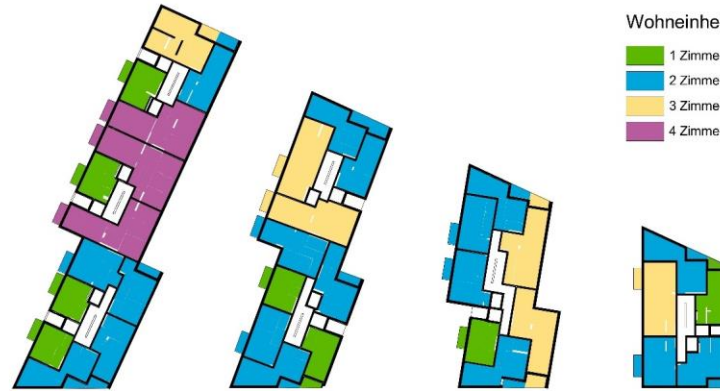


Grundrisse
Bürogebäude


Staffelgeschoss

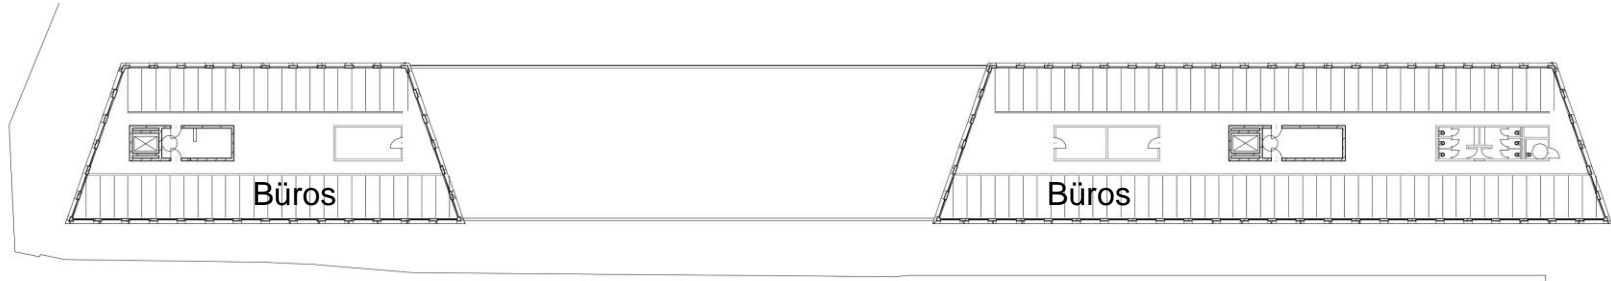


Regelgeschoss

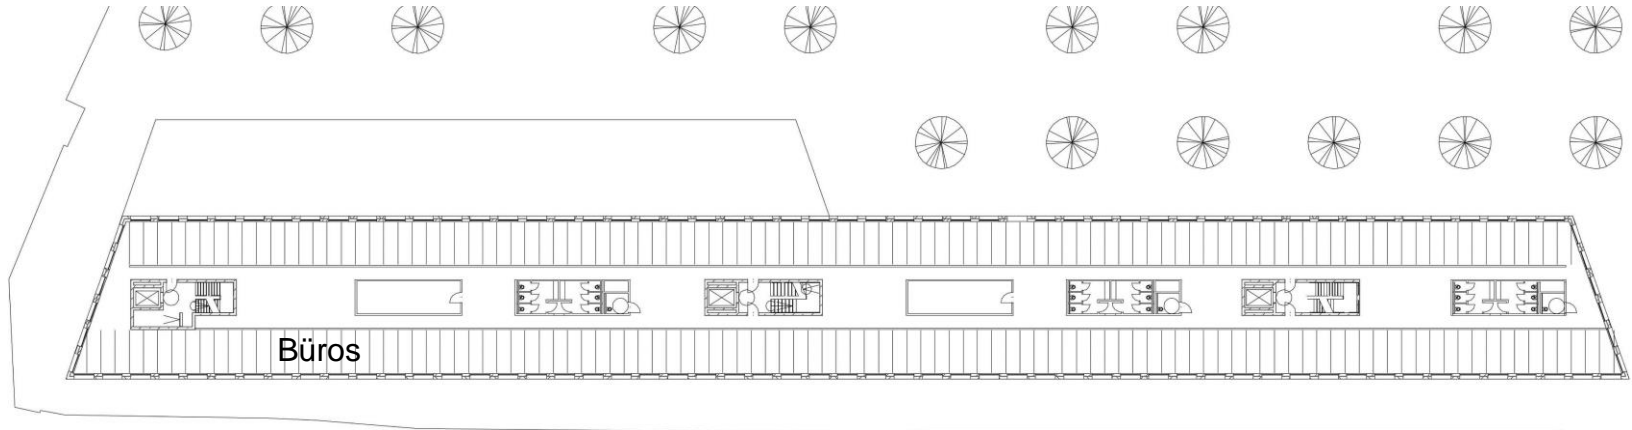

Erdgeschoss

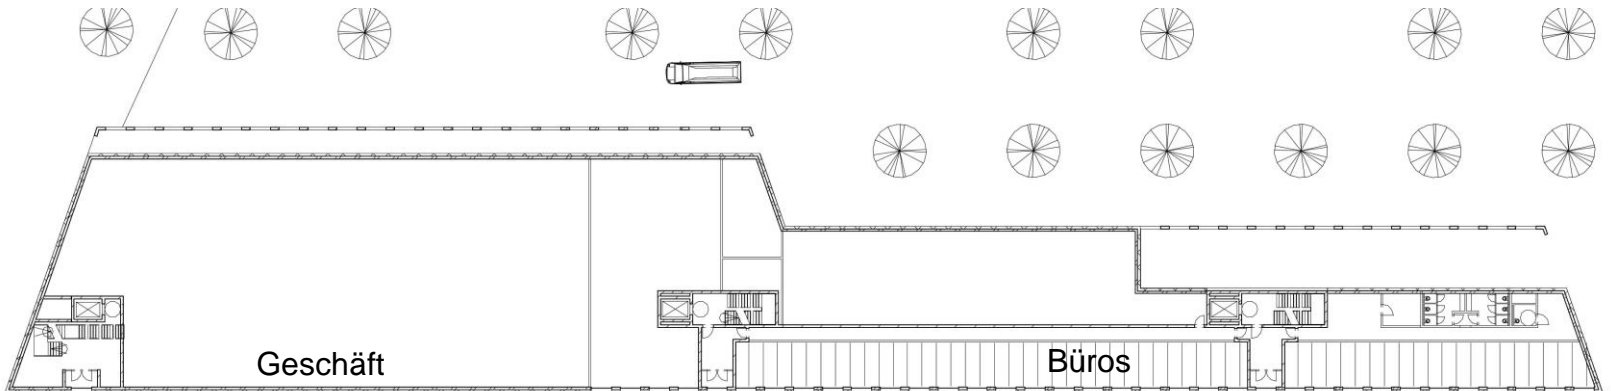

Grundriss Untergeschoss/
Tiefgarage

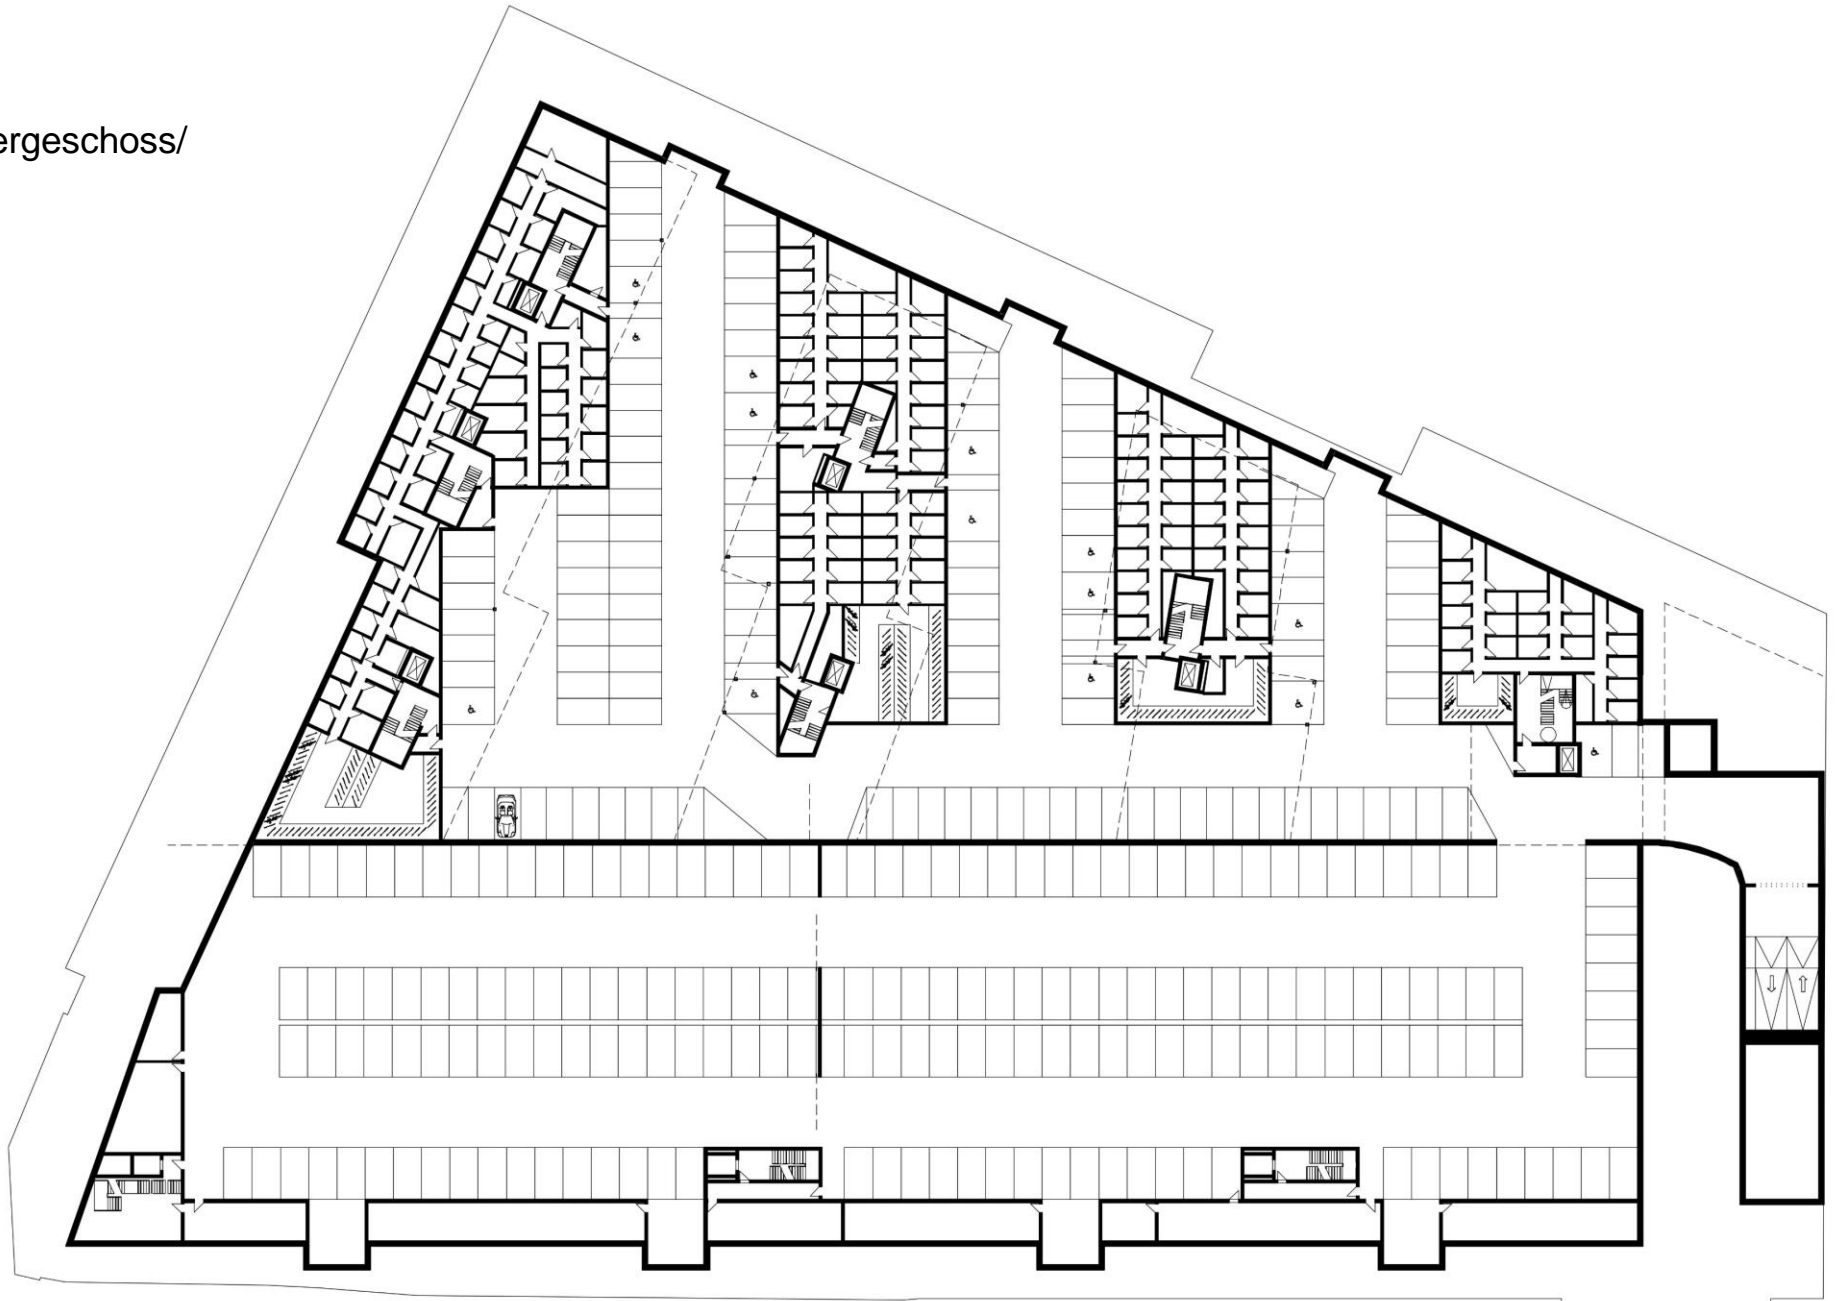

Architekten BKSP
Grabau Obermann Ronczka
und Partner mbB

Architektur Stadtplanung

Neubau Business- und Wohnpark Hannover Lahe Kirchhorster Straße / Im Klingenkampe

Freundallee 13
30173 Hannover

Telefon
+49 (511) 2888-101
Telefax
+49 (511) 2888-191
www.bksp.de
info@bksp.de

Architekten BDA
Diplomingenieure
Gesellschafter
Jan Grabau
Thomas Obermann
Michael Ronczka

Stille Gesellschafter
Jan Drexler
André Stossun
Gerhard Utermöhlen
Gero-Chr. Vormeyer

Ansprechpartner:
Michael Ronczka
michael.ronzcka@bksp.de
Telefon: 0511 - 28 88 -101
Datum April 2018



Architekten BKSP
Grabau Obermann Ronczka
und Partner mbB

Architektur Stadtplanung

Freundallee 13
30173 Hannover

Telefon
+49 (511) 2888-101
Telefax
+49 (511) 2888-191
www.bksp.de
info@bksp.de

Architekten BDA
Diplomingenieure
Gesellschafter
Jan Grabau
Thomas Obermann
Michael Ronczka

Stille Gesellschafter
Jan Drexler
André Stossun
Gerhard Utermöhlen
Gero-Chr. Vormeyer

Ansprechpartner:
Michael Ronczka
michael.ronzka@bksp.de
Telefon: 0511 - 28 88 -101
Datum April 2018

Neubau Business- und Wohnpark Hannover Lahe Kirchhorster Straße / Im Klingenkampe

