**Anlage 2 zur Drucksache Nr. /2014**

Querschnitt Bahnsteigverlängerung Stadtbahnhaltestelle - Am Brabrinke

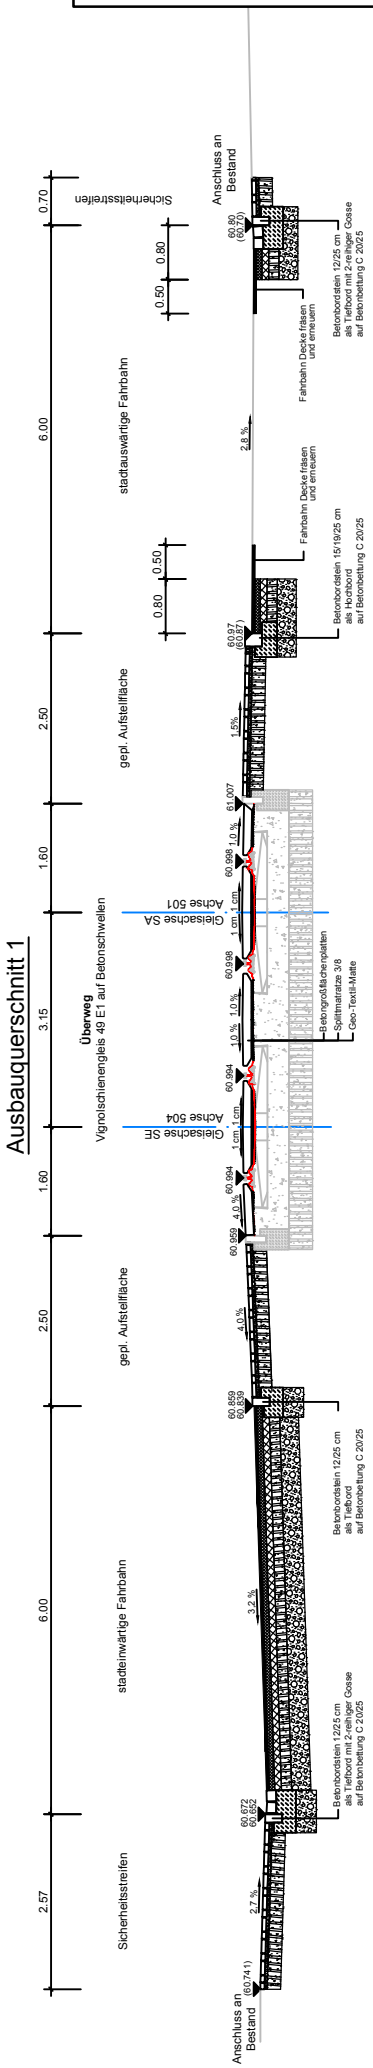



infra
Infrastrukturgesellschaft Region Hannover GmbH

TransTecBau
TransTec Bauplanungs- und Managementgesellschaft Hannover mbH


Hannover, Februar 2014

geplottet am: 20.02.2014 gespeichert unter: P:\004739_Bstgverlängerungen_Linie_1\41_Verkehrsanlage\Lph3_Entwurfsplanung\Druckvorlage LHH\Hbstg Am Brabrinke\4739_VA4AQ1_DS_AmBrabrinke.dwg