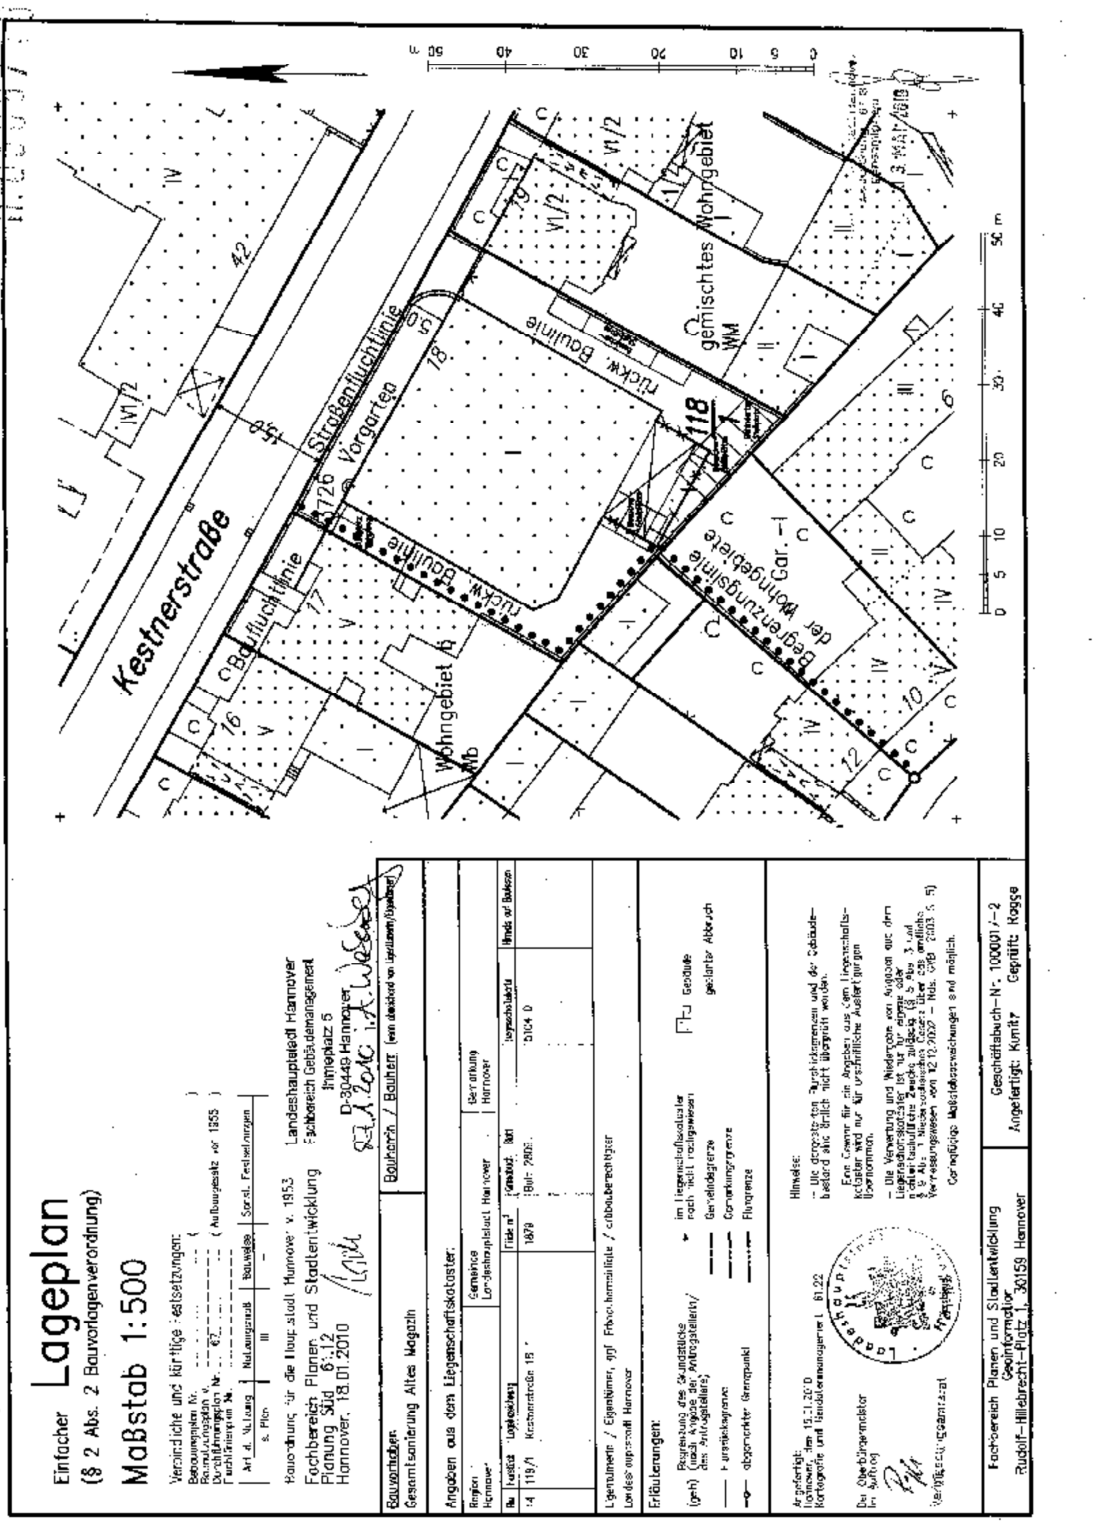Anlage 4 zum Kooperationsvertrag