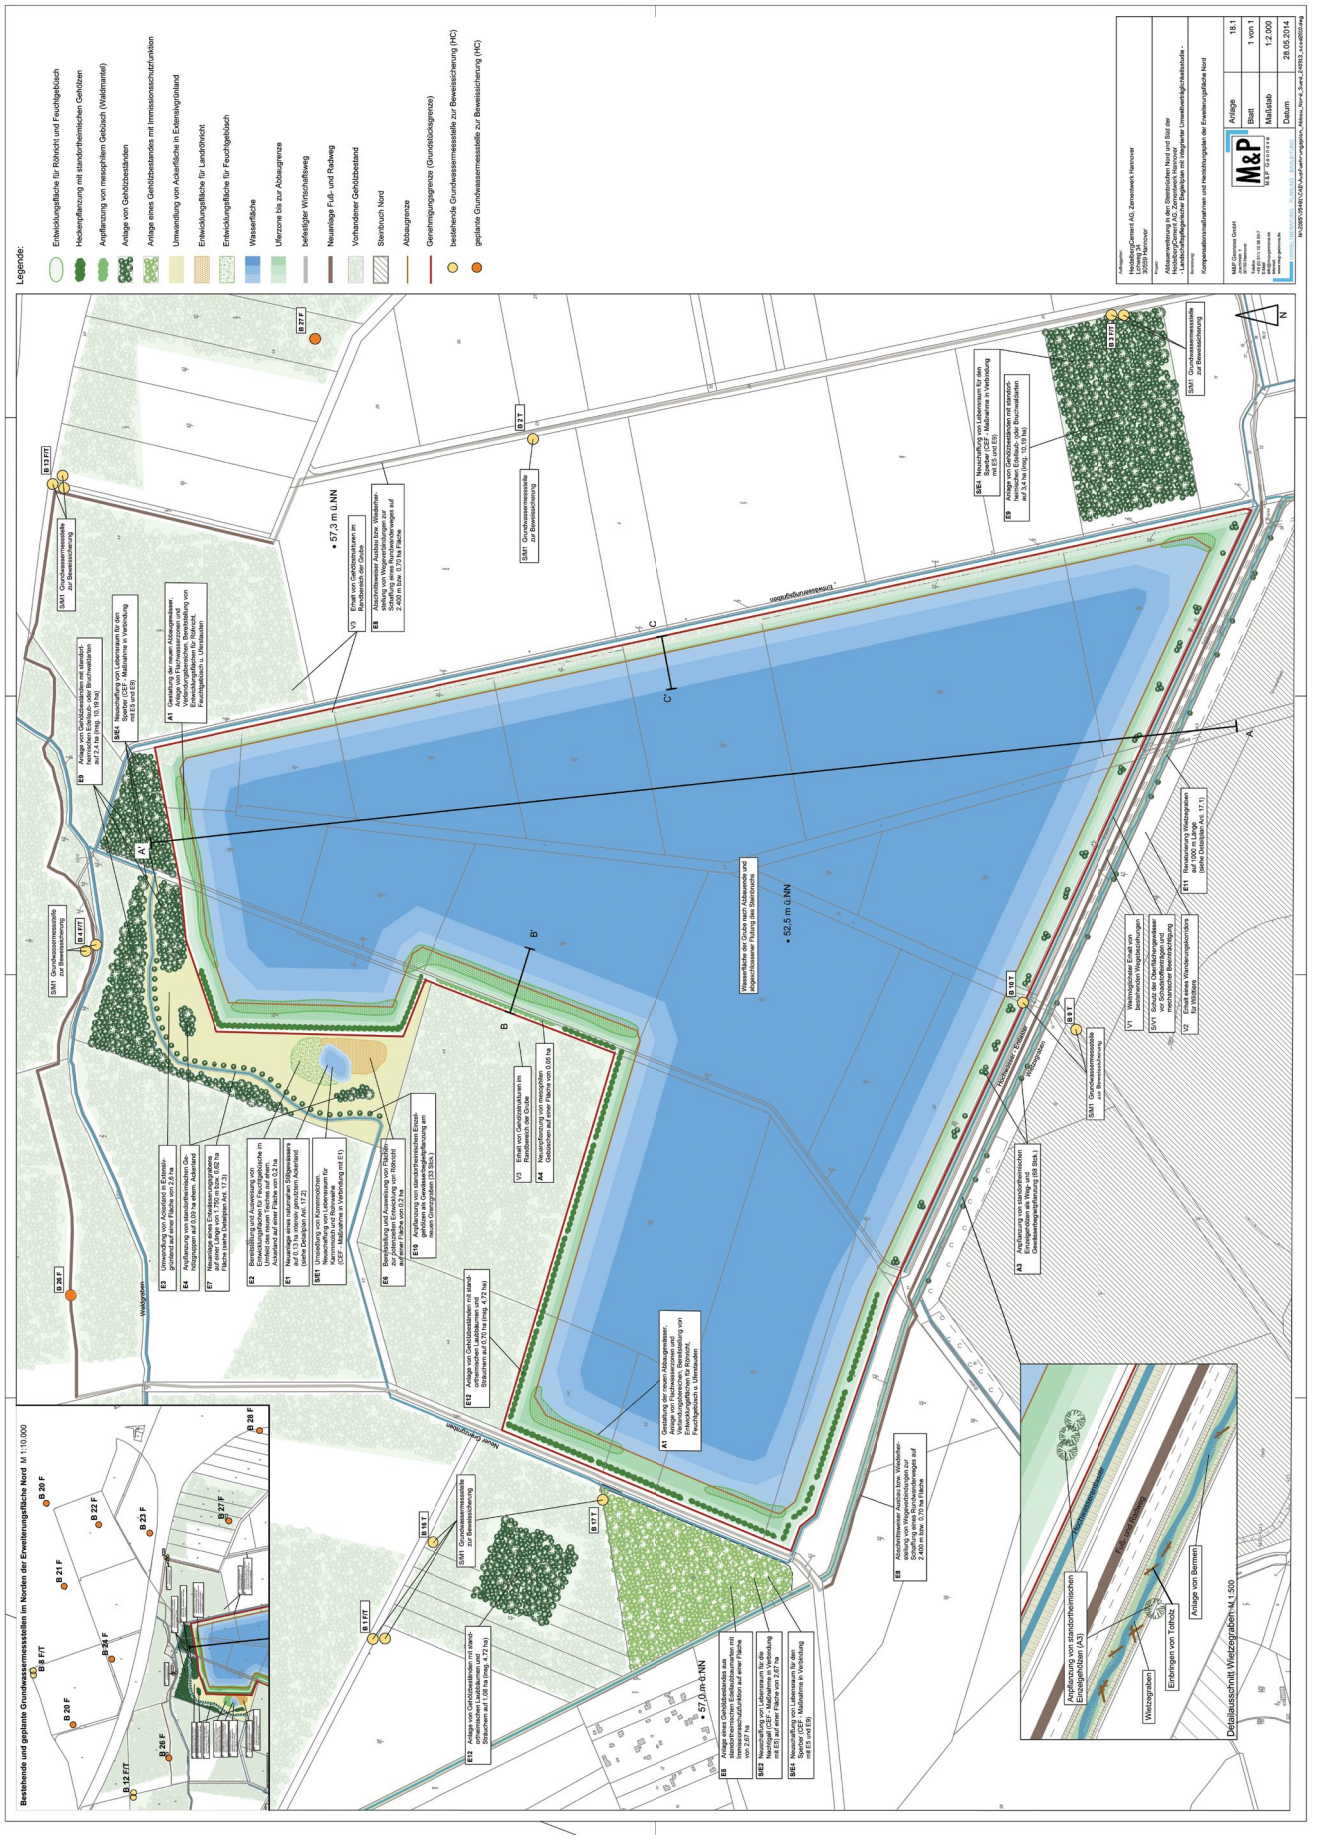Kompensations- und Herrichtungsplan Nord (Anl. 18.1 des LBP)