
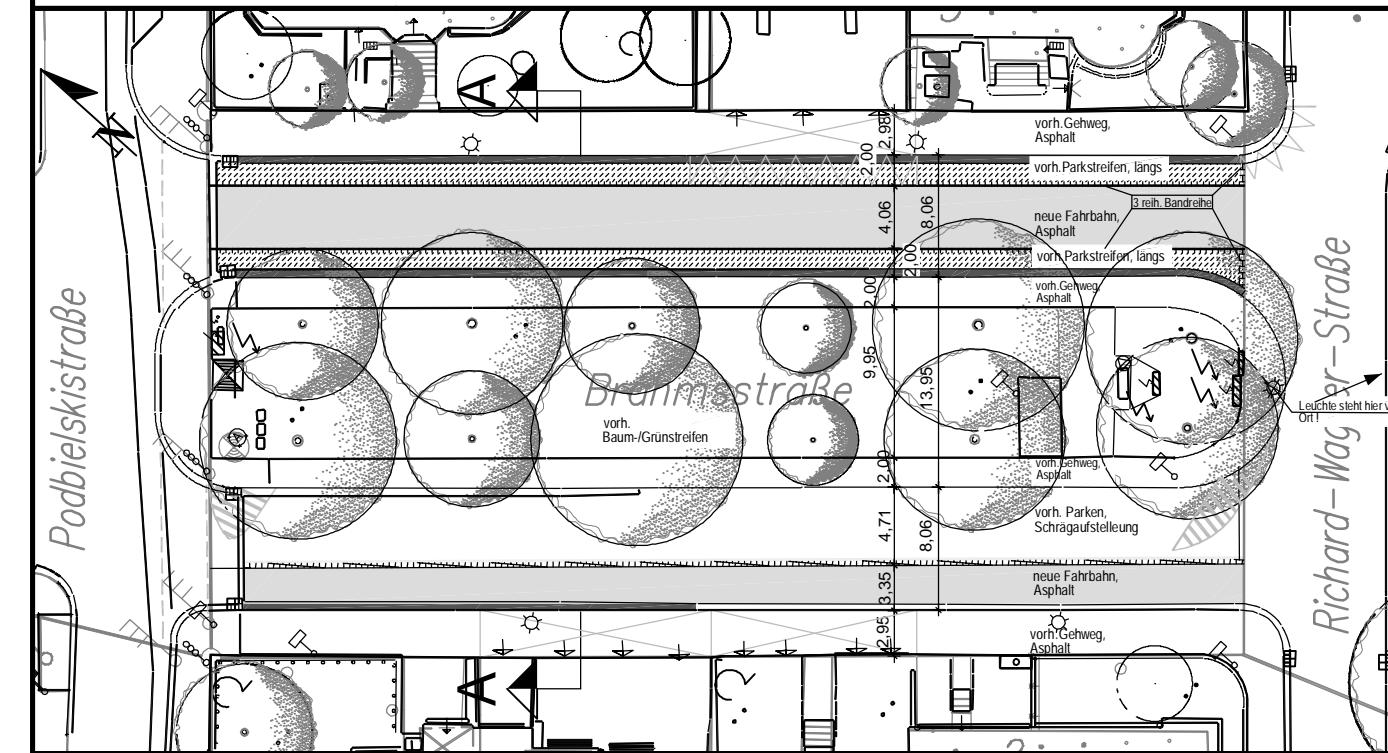


Basisdaten:Stadtka 1:1000  
 © Landeshauptstadt Hannover - Geoinformation

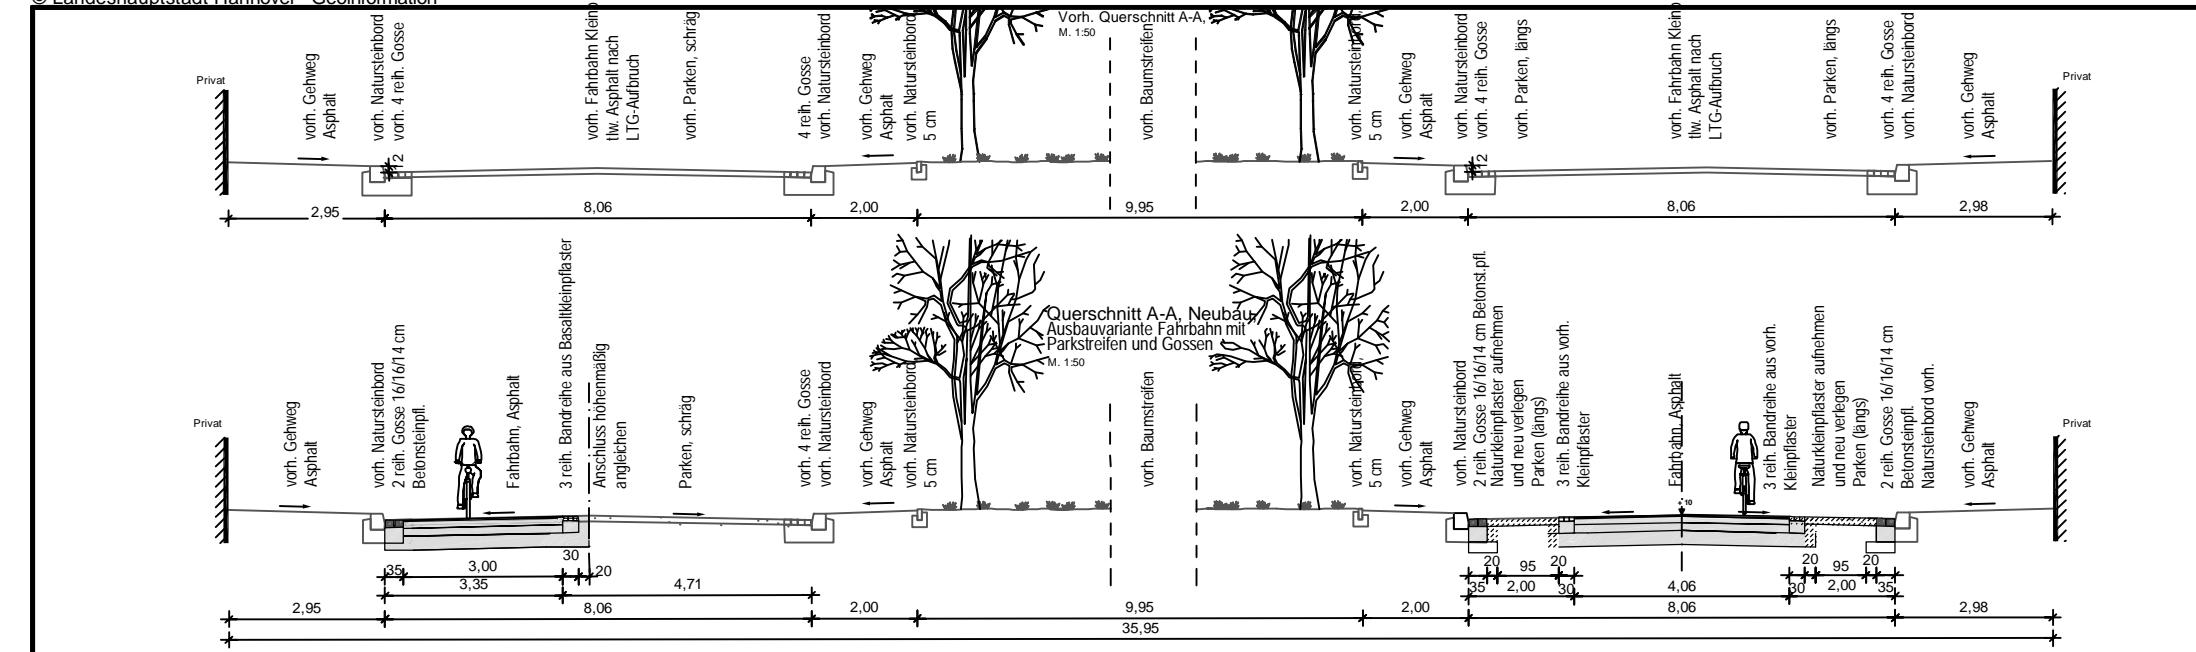

### Legende

- Gehweg
- Fahrbahn,
- Gosse
- Parkstreifen
- 3-reih.Bandreihe
- vorh. Poller
- vorh. Leuchte
- Baum vorh.

Brahmsstraße  
 (Kopfsteinpflasterprogramm)

Dokument-Nr.  
 Anlage 1 zur  
 FACHBEREICH TIEFBAU  
 Straßenplanung  
 66.22  
 Februar 2016  
 Änderungen vorbehalten !

ohne Maßstab