


160 Sprengelmuseum Hannover

Grundriss Obergeschoss 1:200

27.08.2010

*** Meili Peter Architekten, Gartenhofstrasse 15, 8004 Zürich, T +41 44 274 80 20, F +41 274 80 21, m: arch@meilipeter.ch

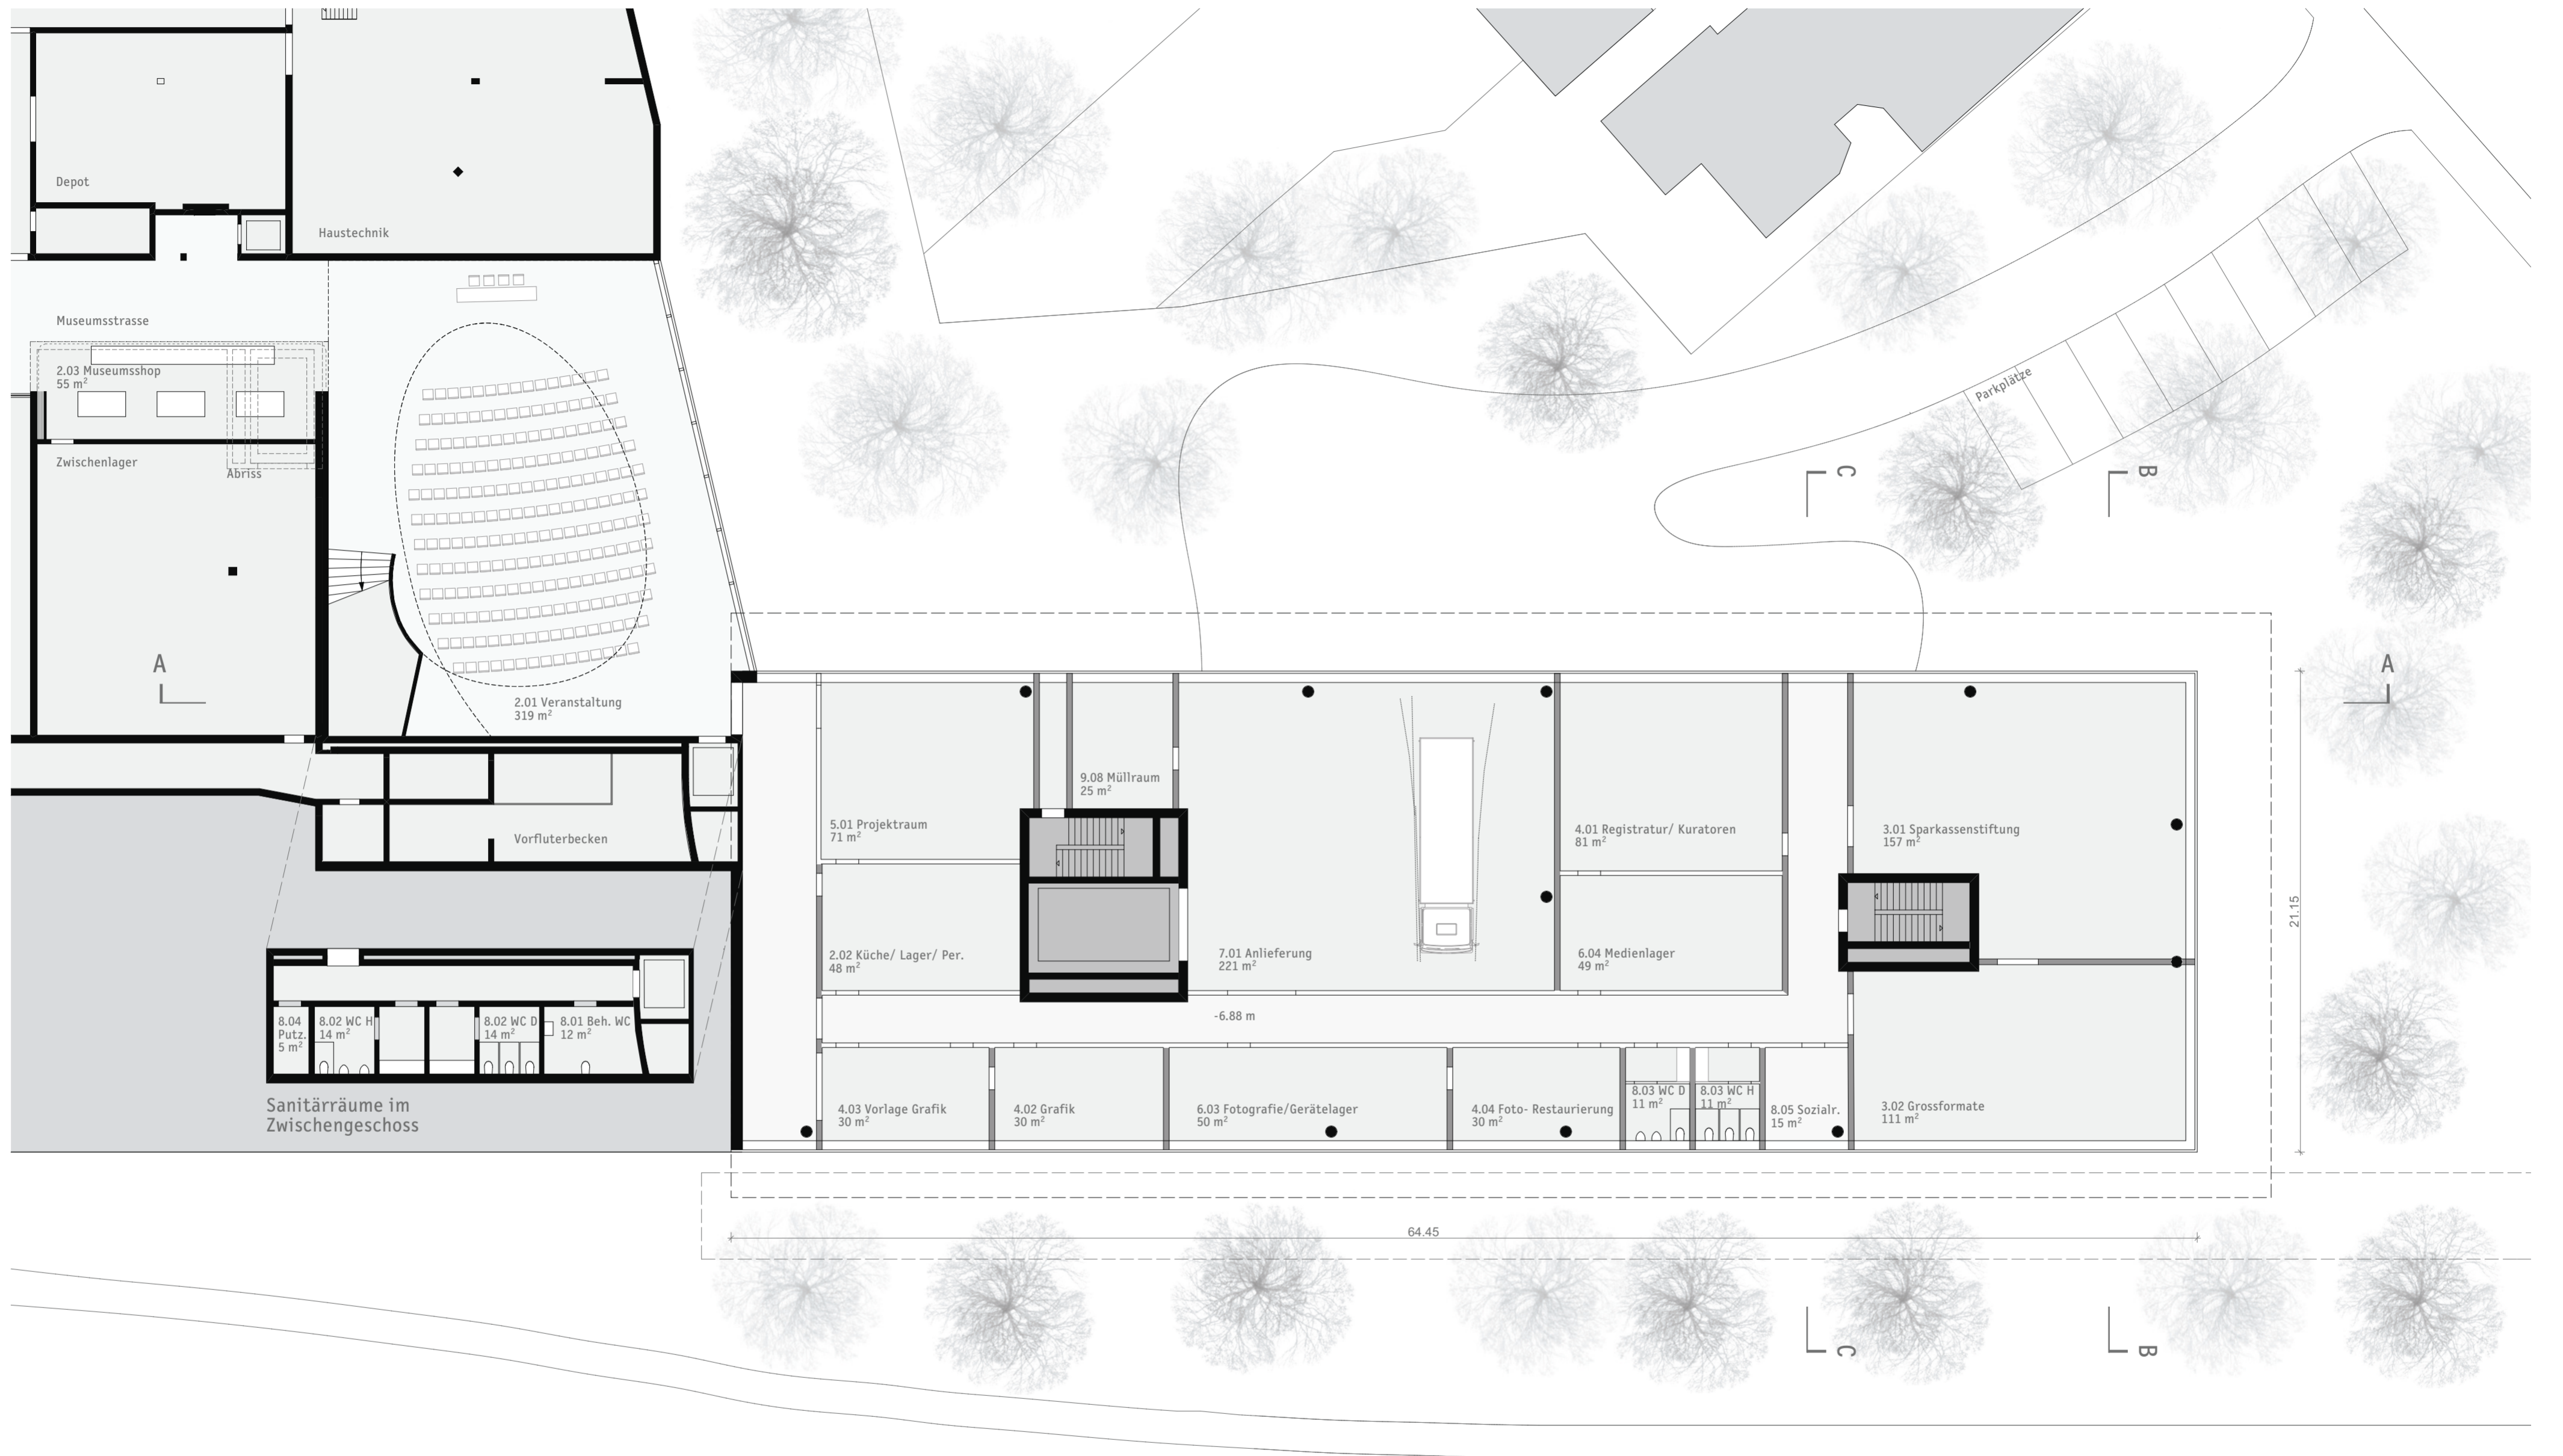


160 Sprengelmuseum Hannover

Grundriss Erdgeschoss 1:200

27.08.2010

*** Meili Peter Architekten, Gartenhofstrasse 15, 8004 Zürich, T +41 44 274 80 20, F +41 274 80 21, m: arch@meilipeter.ch

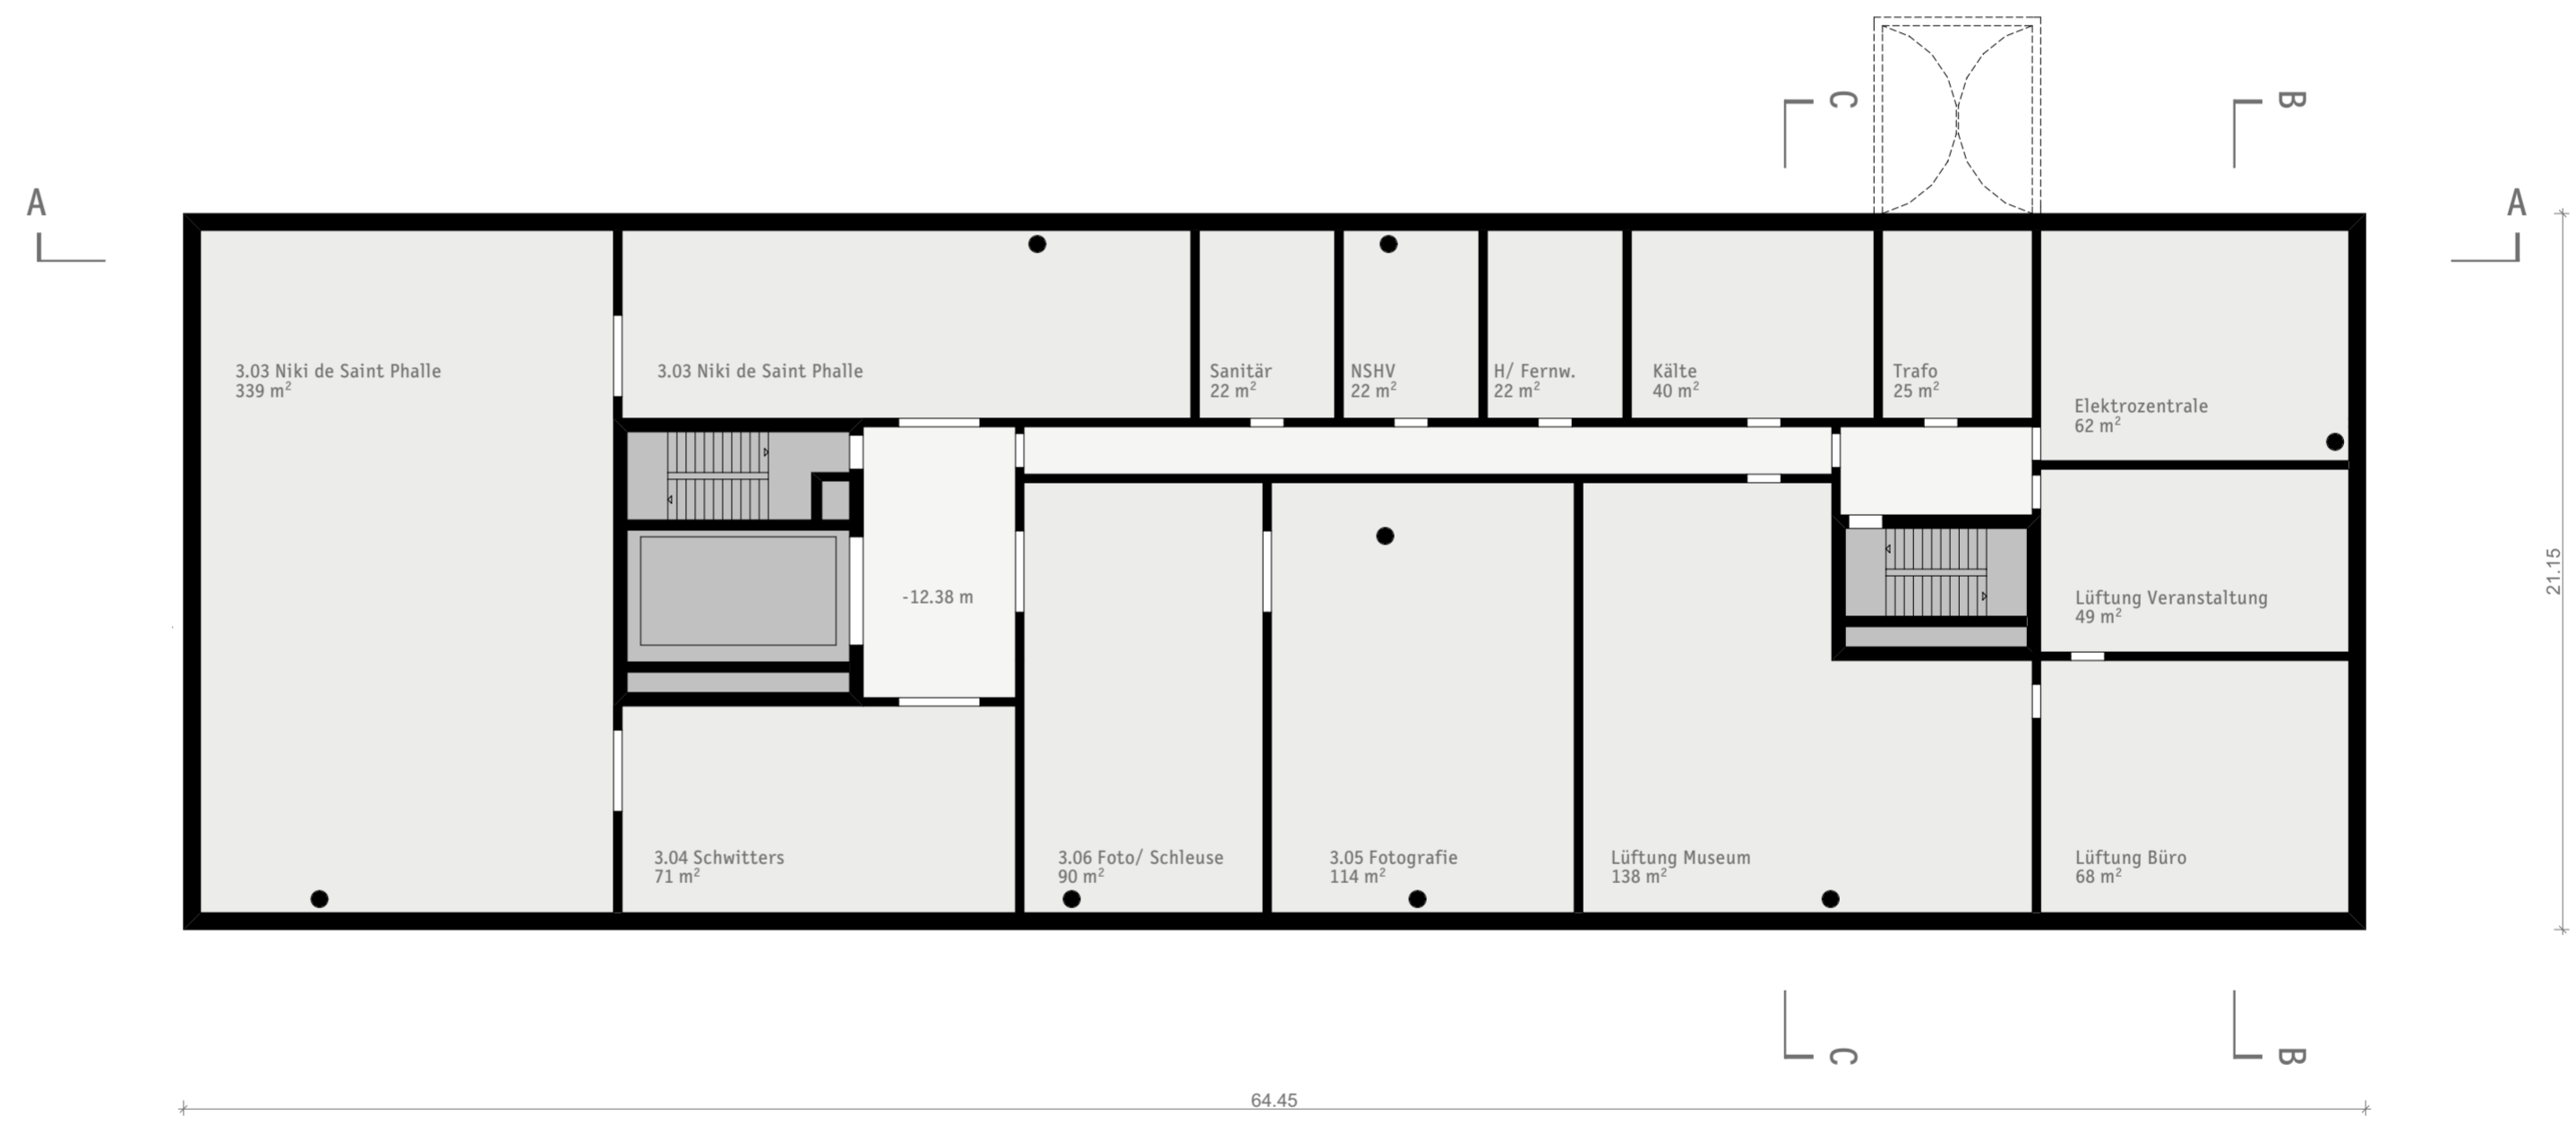

160 Sprengelmuseum Hannover

Grundriss Untergeschoss 1:200

27.08.2010

*** Meili Peter Architekten, Gartenhofstrasse 15, 8004 Zürich, T +41 44 274 80 20, F +41 274 80 21, m: arch@meilipeter.ch