
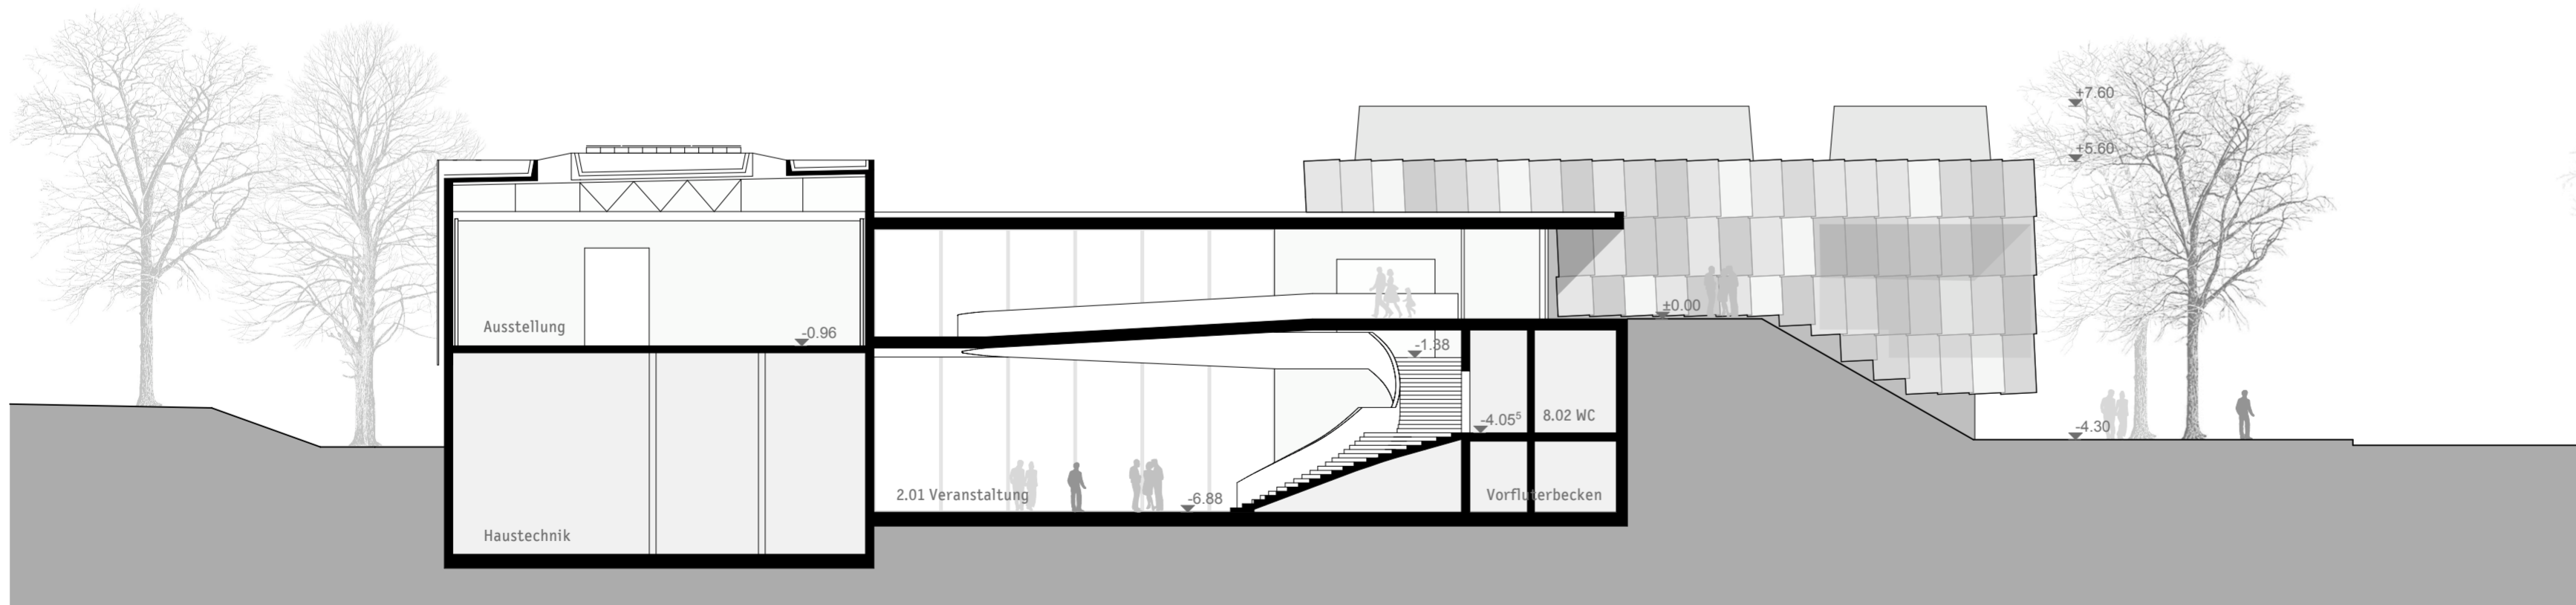


160 Sprengelmuseum Hannover

Ansicht West/ Ansicht Süd 1:200

27.08.2010

\*\*\* Meili Peter Architekten, Gartenhofstrasse 15, 8004 Zürich, T +41 44 274 80 20, F +41 274 80 21, m: arch@meilipeter.ch

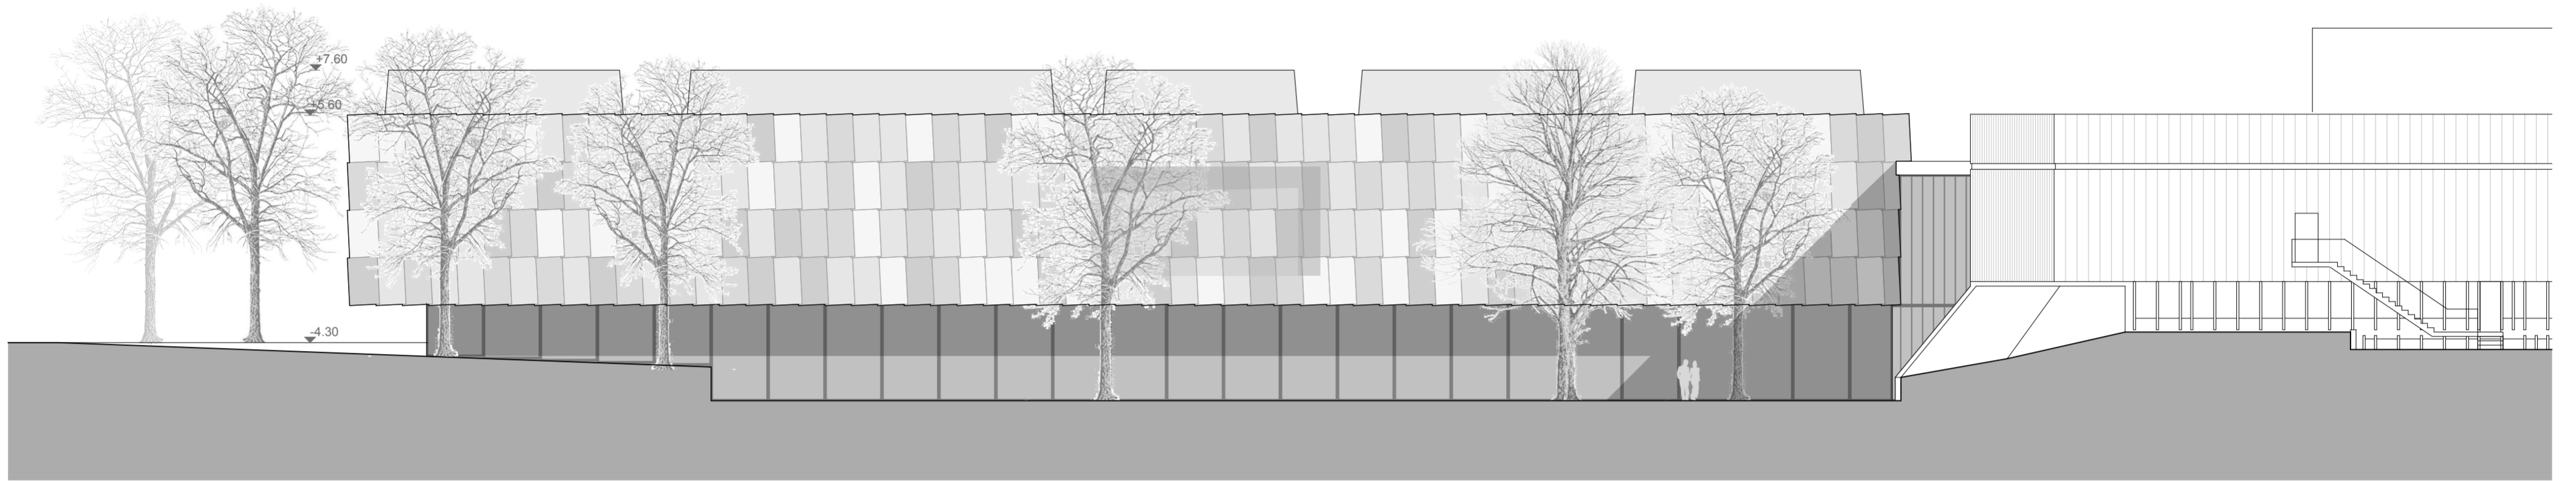

# 160 Sprengelmuseum Hannover

Ansicht Ost/ Ansicht Nord 1:200

27.08.2010

\*\*\* Meili Peter Architekten, Gartenhofstrasse 15, 8004 Zürich, T +41 44 274 80 20, F +41 274 80 21, m: arch@meilipeter.ch