
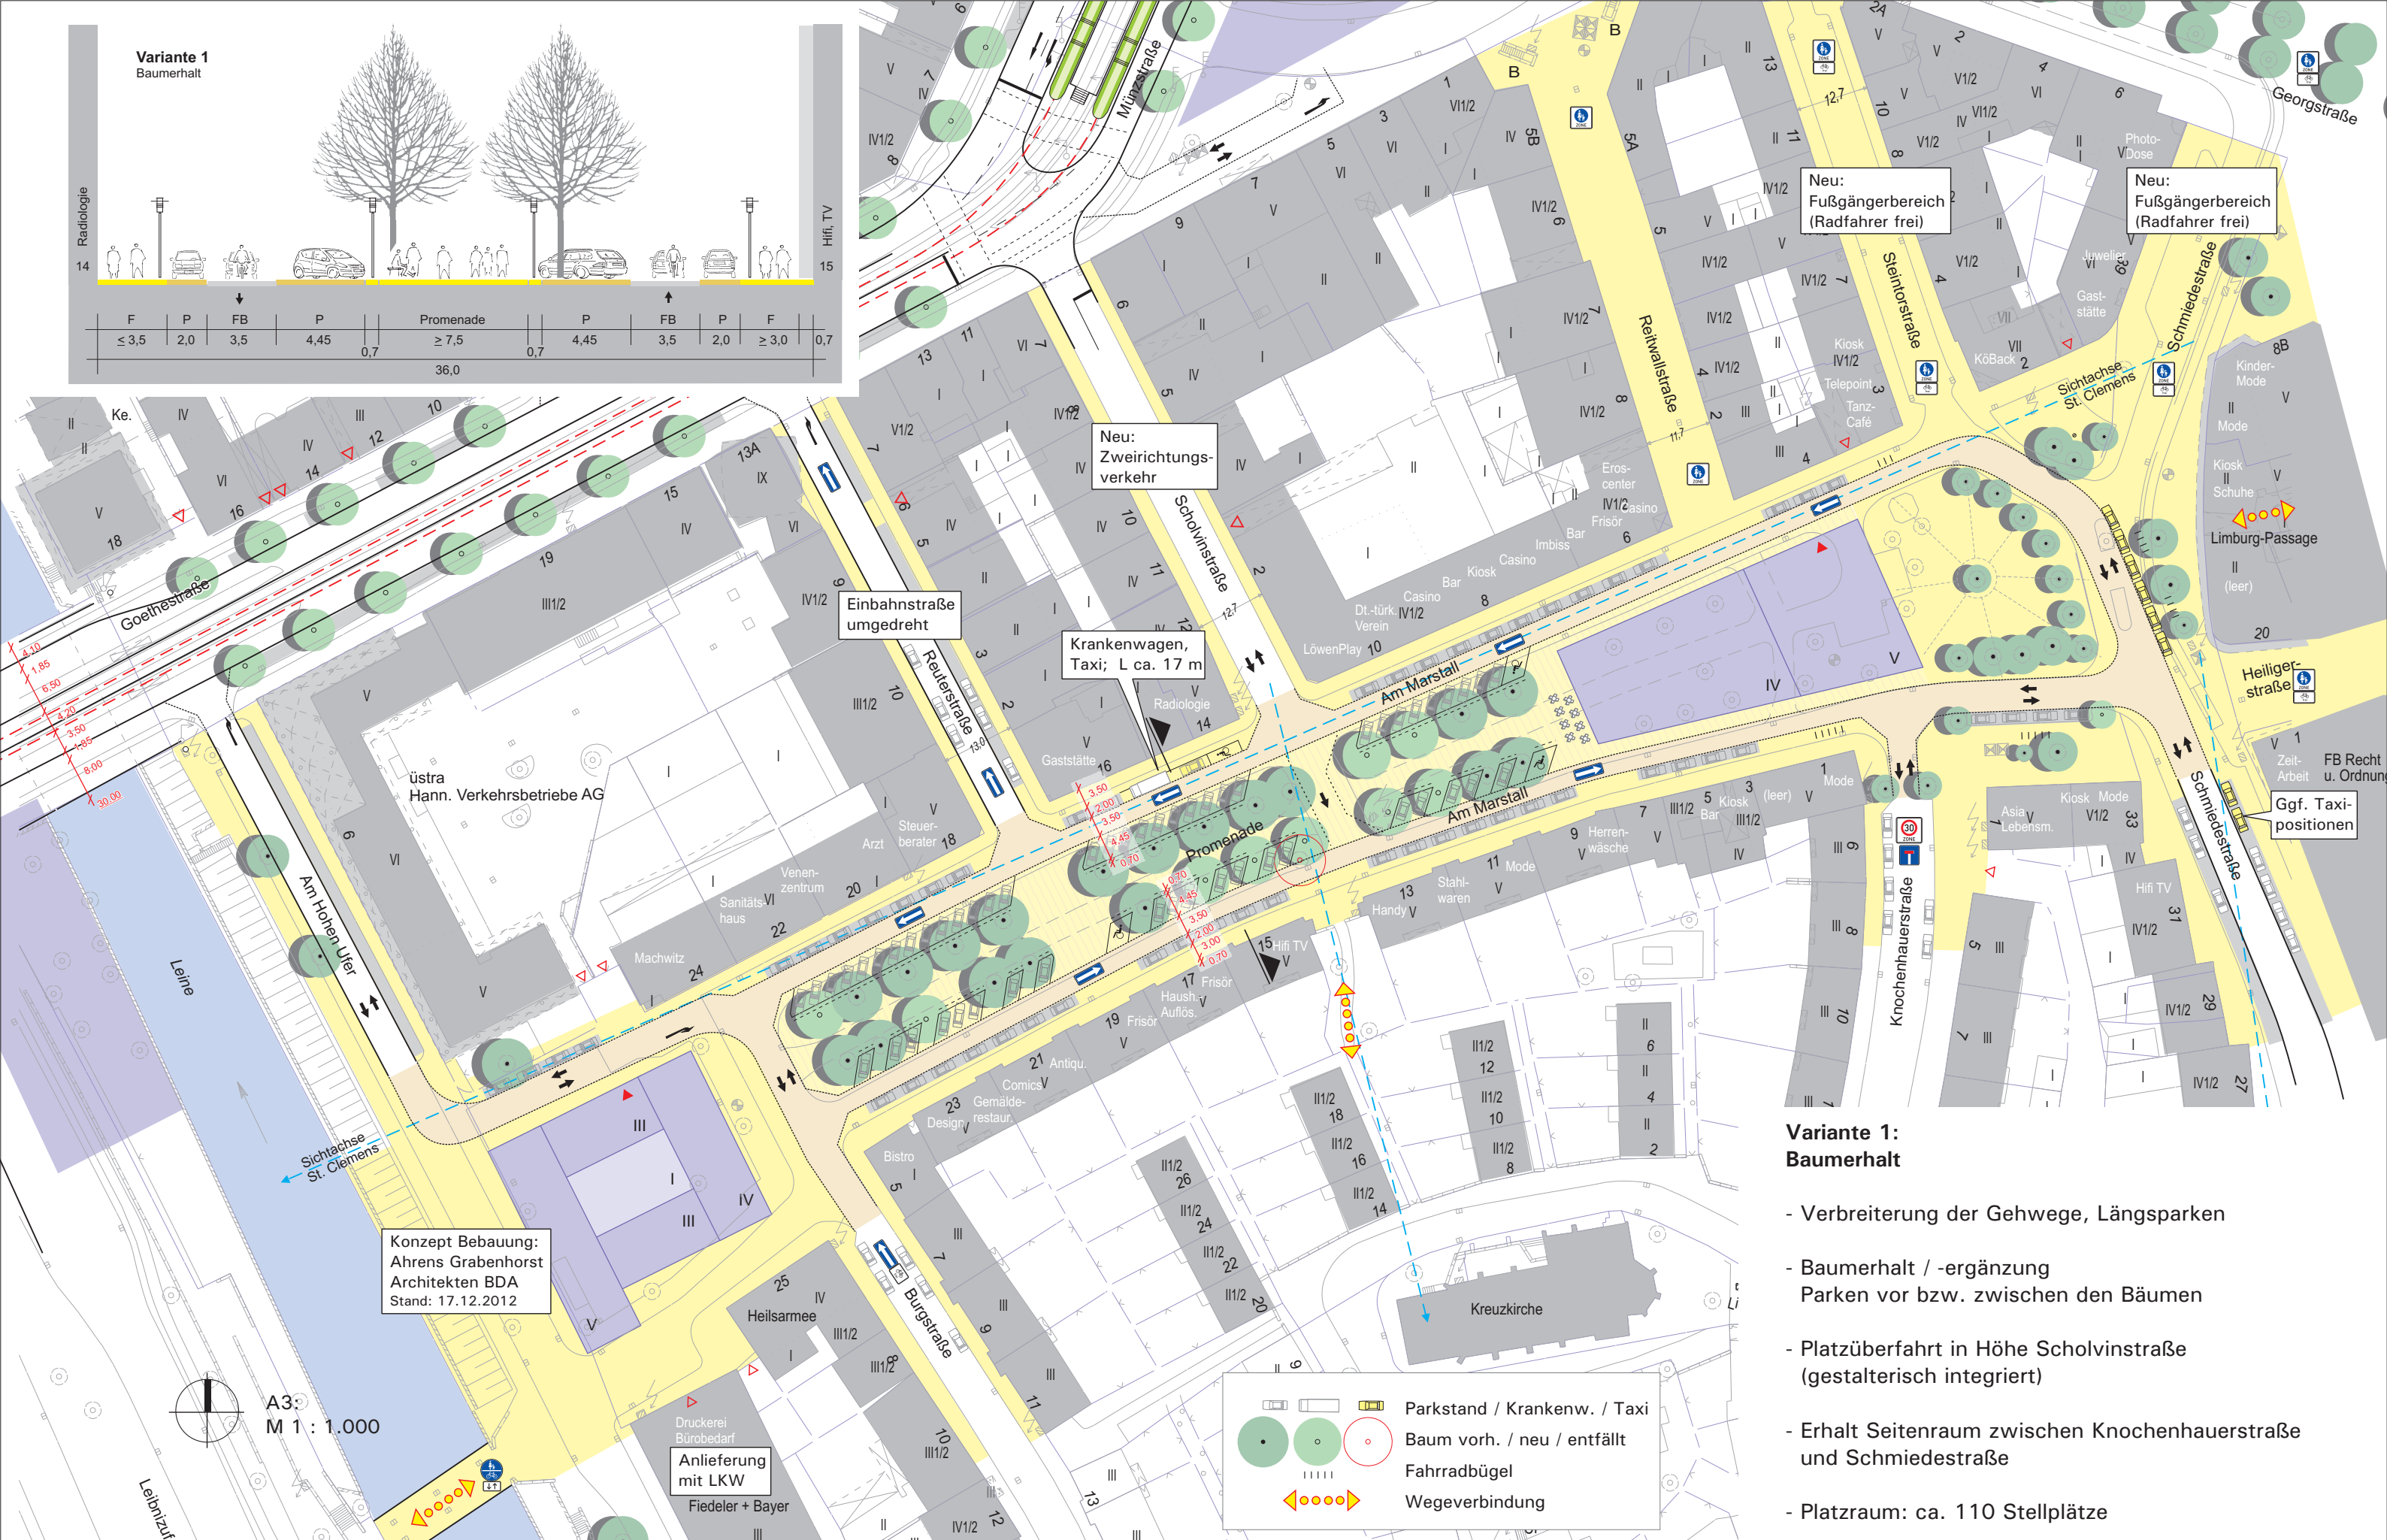


**Variante 1
Baumerhalt**

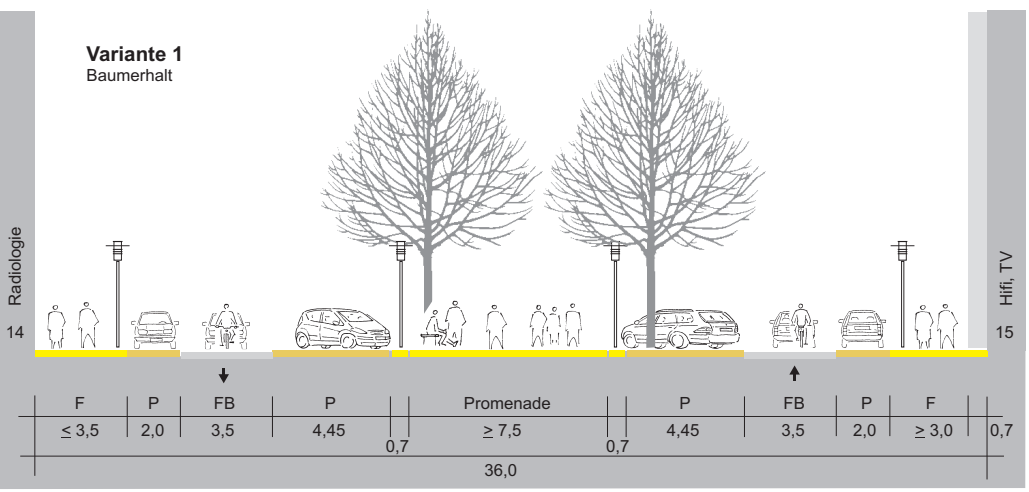

Konzept Bebauung:
Ahrens Grabenhorst
Architekten BDA
Stand: 17.12.2012

Anlieferung
mit LKW
Fiedeler + Bayer

- Parkstand / Krankenw. / Taxi
- Baum vorh. / neu / entfällt
- Fahrradbügel
- Wegeverbindung

**Variante 1:
Baumerhalt**

- Verbreiterung der Gehwege, Längsparken
- Baumerhalt / -ergänzung
Parken vor bzw. zwischen den Bäumen
- Platzüberfahrt in Höhe Scholvinstraße
(gestalterisch integriert)
- Erhalt Seitenraum zwischen Knochenhauerstraße
und Schmieðestraße
- Platzraum: ca. 110 Stellplätze

A3
M 1 : 1.000