


Anlage 2 zur Drucksache Nr.:

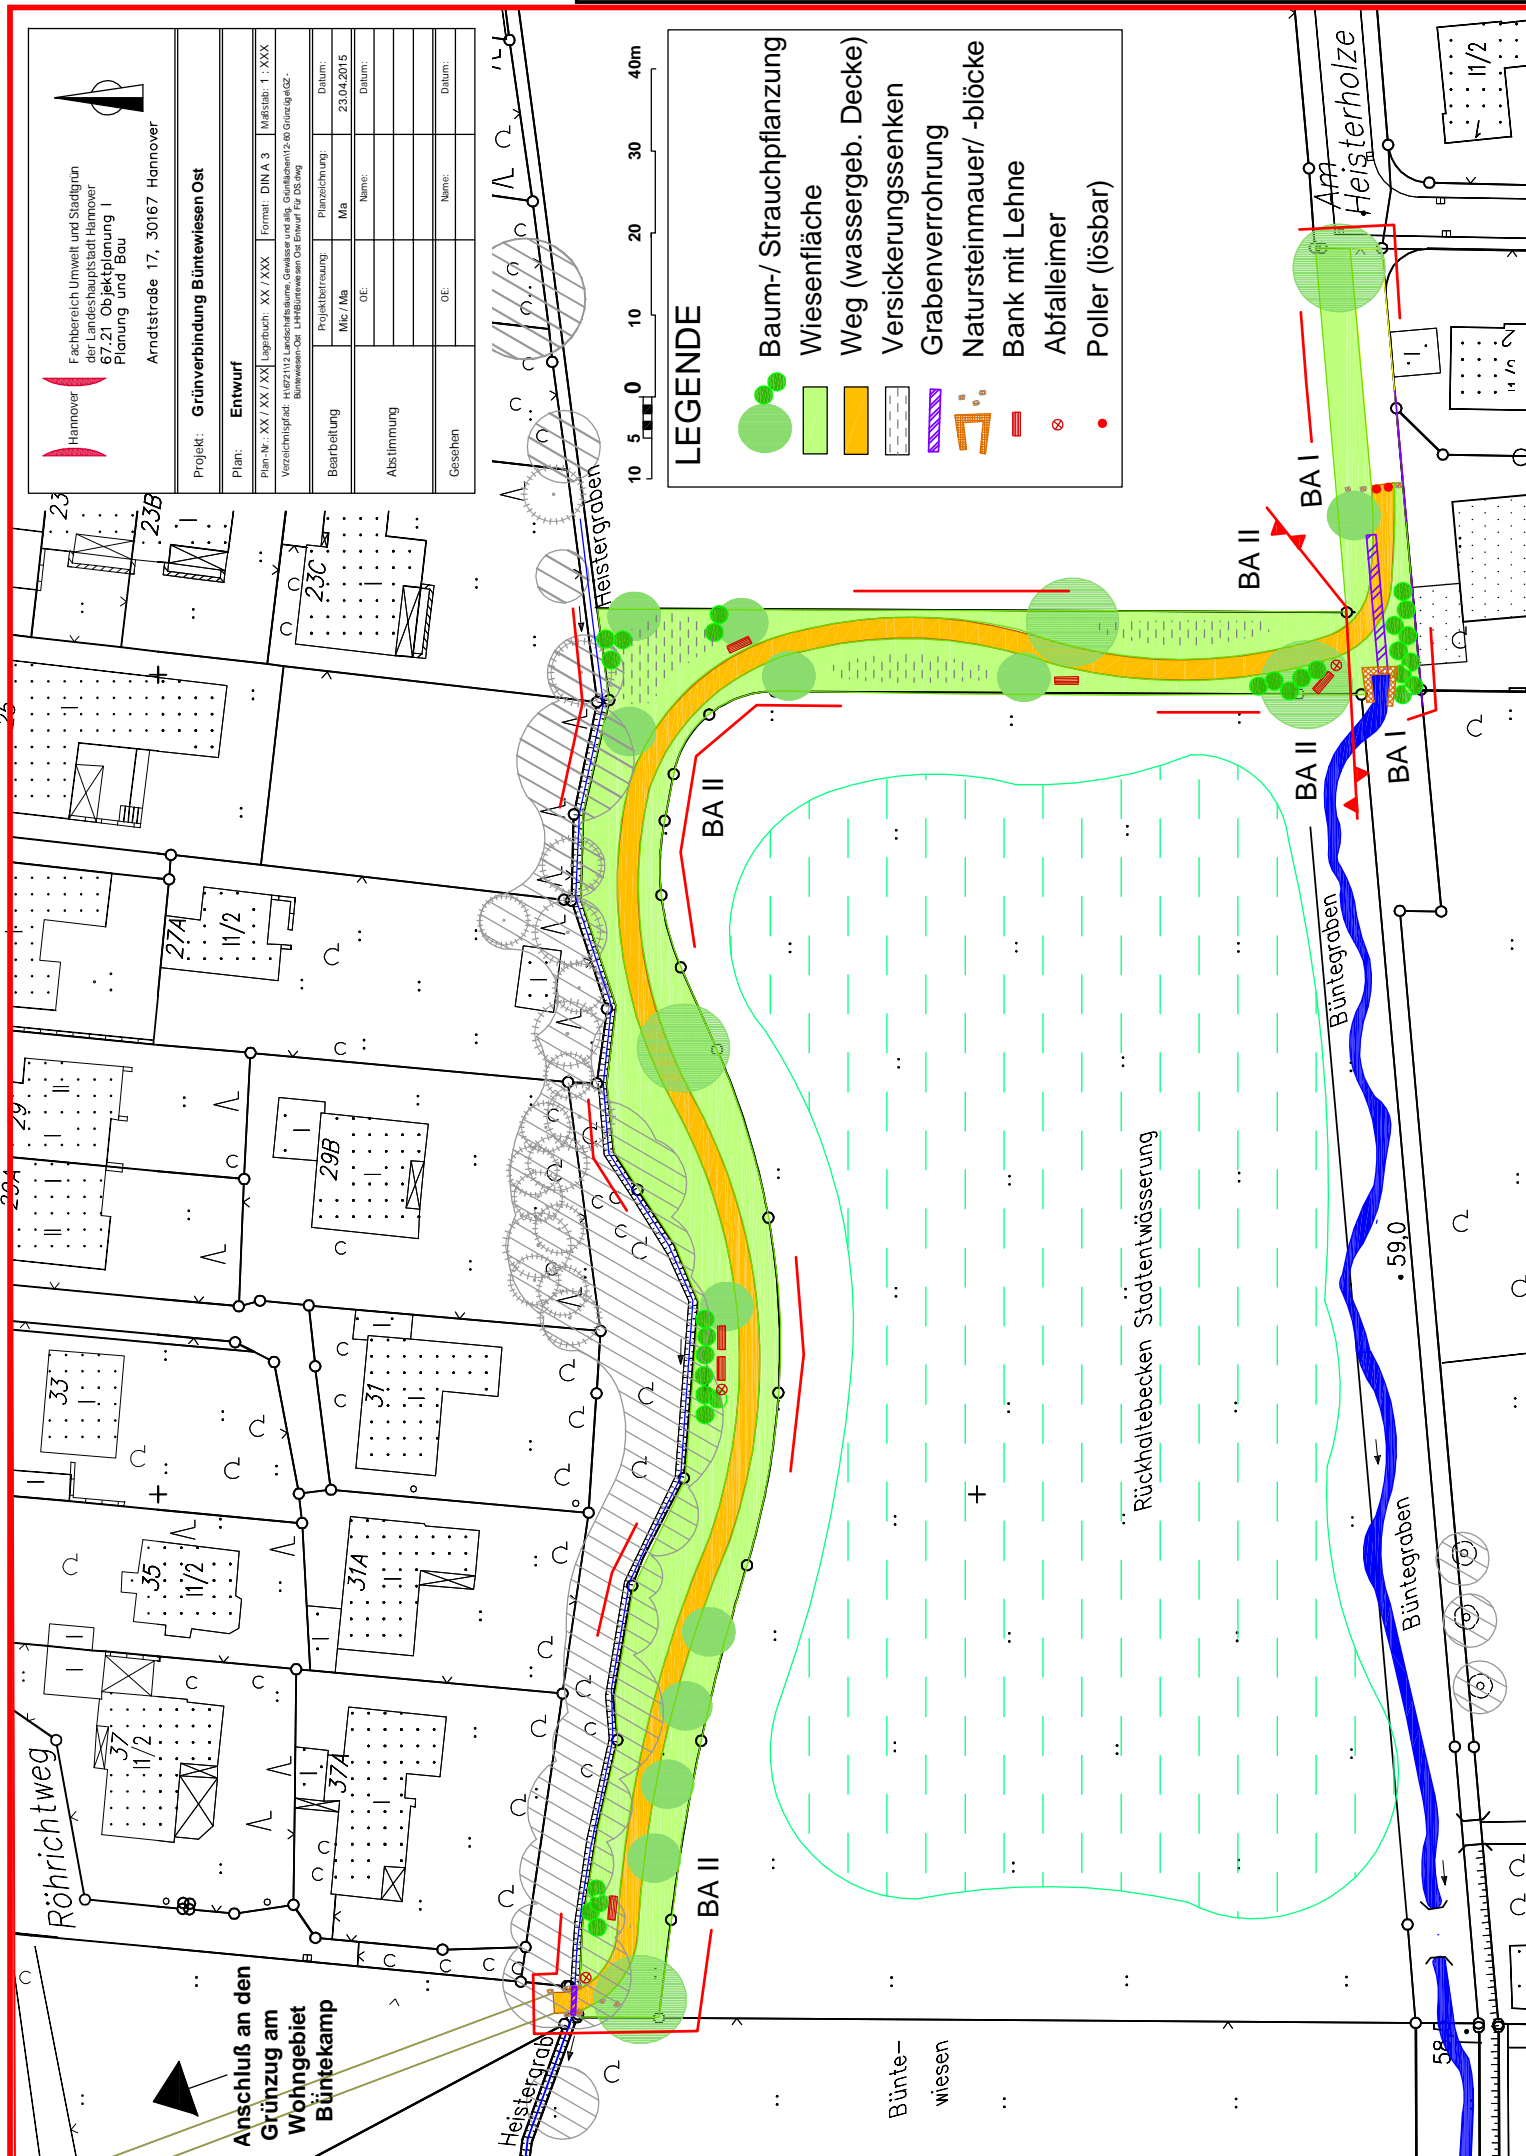


Fachbereich Umwelt und Stadtgrün
der Landeshauptstadt Hannover
Planung und Bau
Arndtstraße 17, 30167 Hannover

Projekt: Grünverbindung Büntewiesen Ost	
Plan: Entwurf	
Plan-Nr.: XX / XX / XX	Lagebuch: XX / XXX
Format: DIN A 3	Maßstab: 1:XXX
Verzeichnisschrift: H492112 Landschaftsraum, Gewässer und allg. Grünflächen (2.00 Grünplangr.)	
Buntenwiesen Ost Entwurf für B5.0g	
Projektbearbeitung:	
Mz / Ma	Ma
OE	Name:
	Datum:
	23.04.2015
Abstimmung:	
OE	Name:
	Datum:
Gesehen:	
OE	Name:
	Datum:

LEGENDE

- Baum- / Strauchpflanzung
- Wiesenfläche
- Weg (wassergeb. Decke)
- Versickerungssenken
- Grabenverrohrung
- Natursteinmauer / -blöcke
- Bank mit Lehne
- Abfalleimer
- Poller (lösbar)

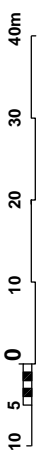

Anschluss an den
Grünzug am
Wohngebiet
Büntekamp

Rückhaltebecken Stadtentwässerung

Bün-
wiesen

Büntegraben

Büntegraben

Heistergraben

Heisterholze

Röhrichtweg

23

23B

23C

27A

11/2

29A

29B

33

31

31A

35

11/2

37

11/2

37A

BA II

BA II

BA I

BA II

BA I

• 59.0

58

11/2

14/n










