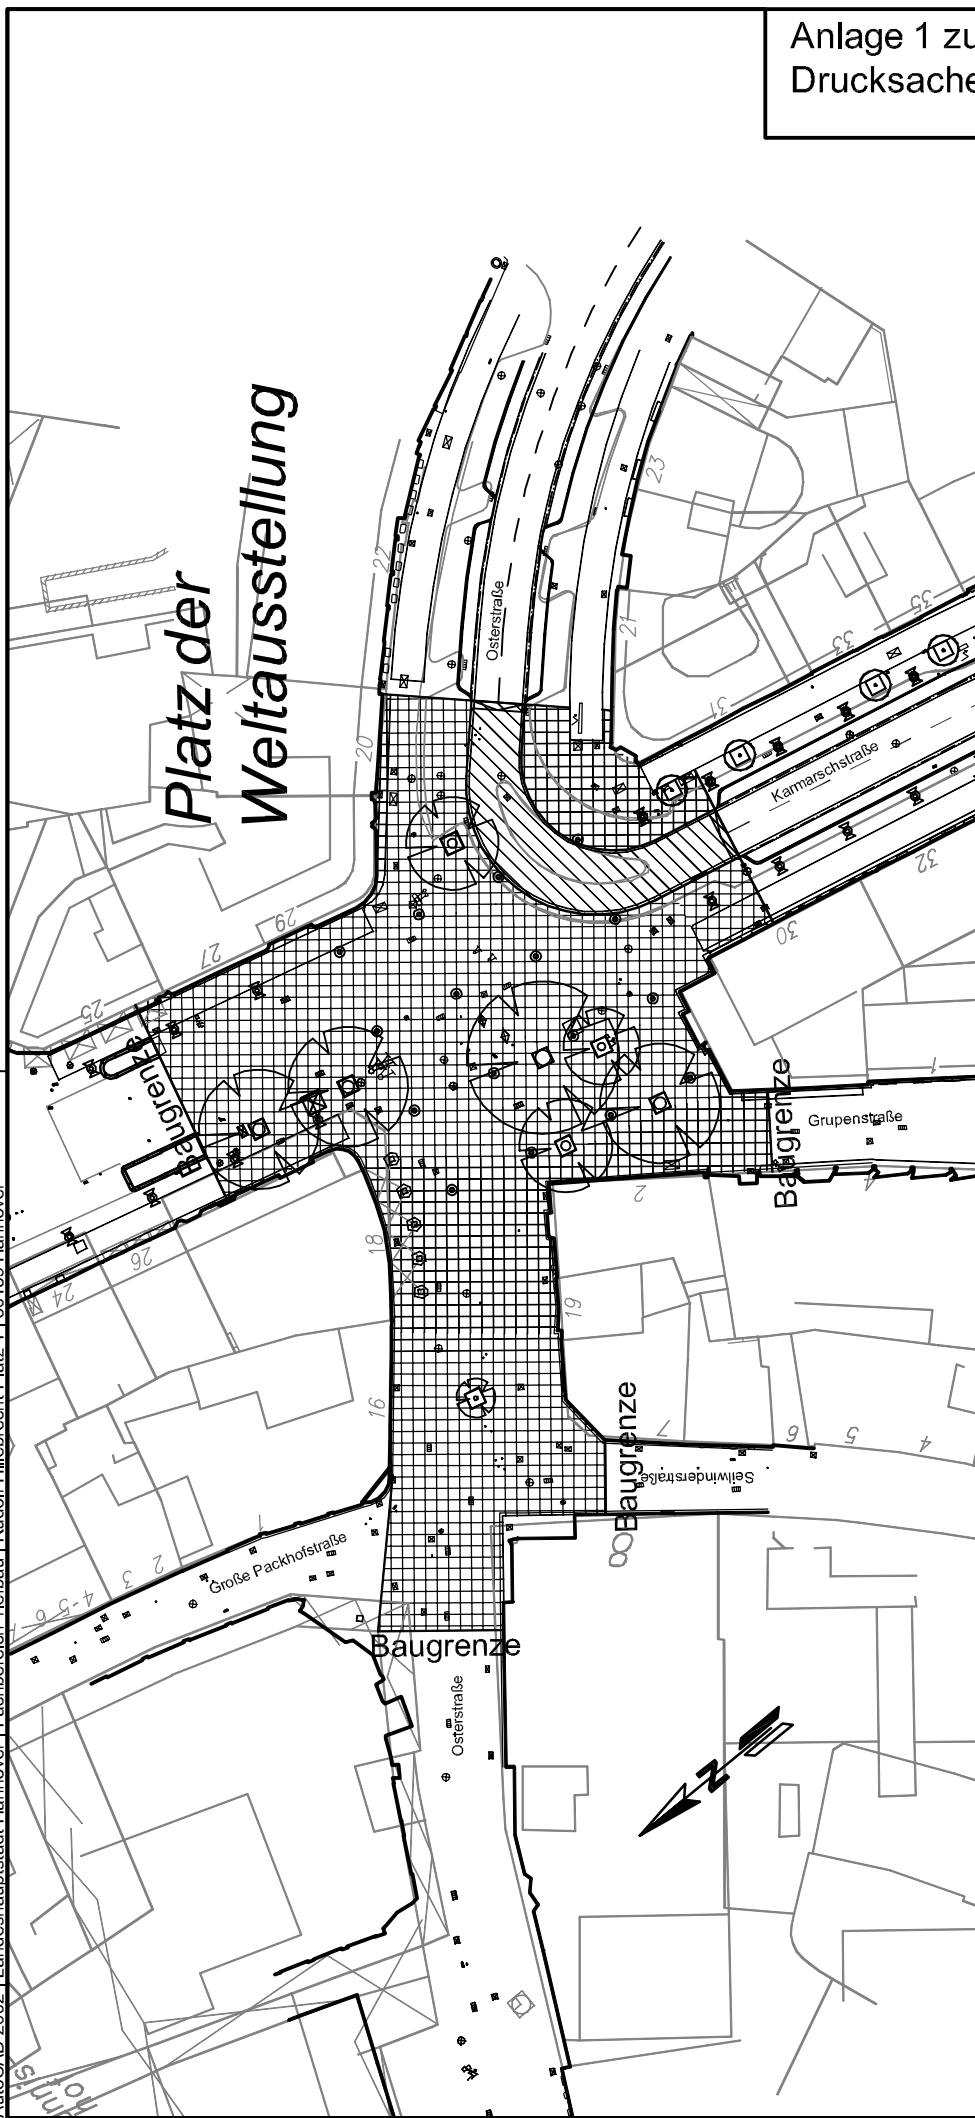


AutoCAD 2002 | Landeshauptstadt Hannover | Fachbereich Tiefbau | Rudolf-Hilbrecht-Platz 1 | 30159 Hannover





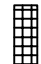

FACHBEREICH TIEFBAU
Straßenplanung

66.21

März 2007

Änderungen vorbehalten !

Zeichenerklärung

-  gepl. Baum
-  vorh. Baum
-  Gehweg
-  Fahrbahn