
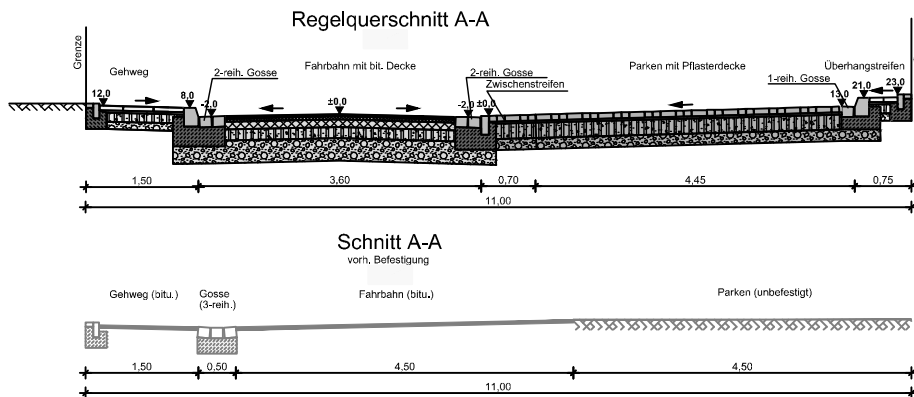


Basisdaten: Stadtkarte 1:1000  
 © Landeshauptstadt Hannover - Geoinformation

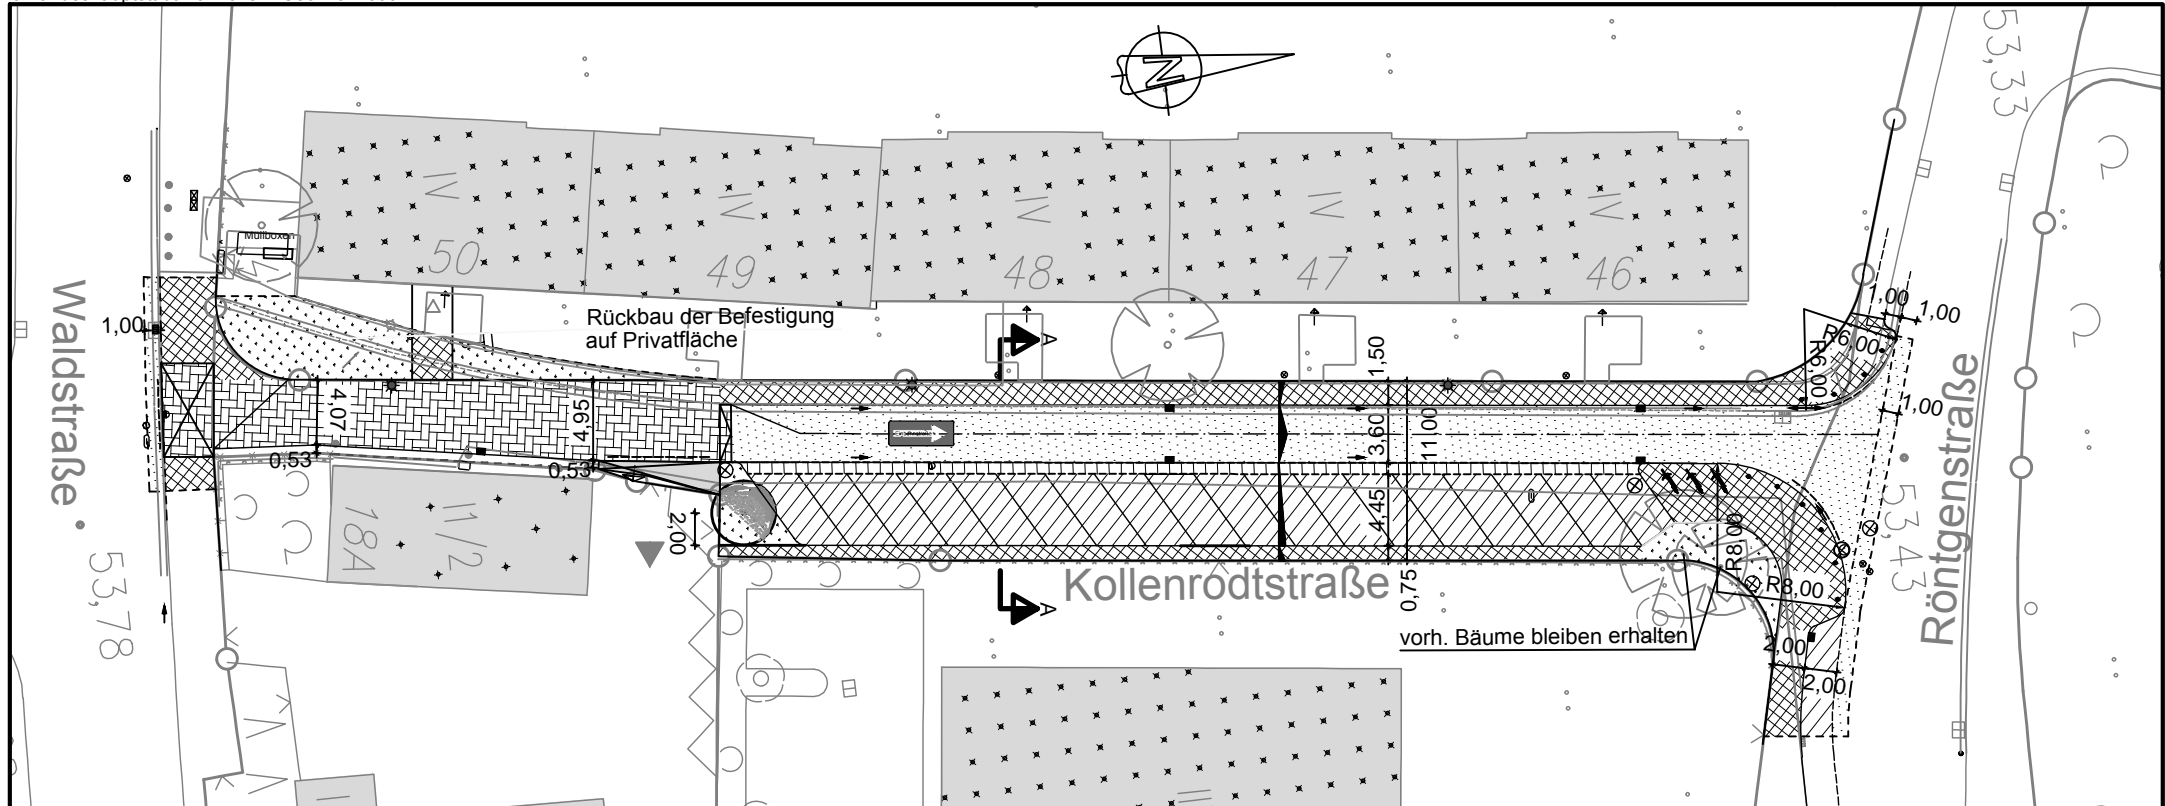

### Legende

- Fahrbahn
- Gehwege
- Parken
- Zwischenstreifen
- Aufpflasterung
- Eingang / Einfahrt
- voh. / gepl. Ablauf
- voh. / gepl. Leuchte

FACHBEREICH TIEFB AU  
 Straßenplanung

66.21

Mai 2013

Änderungen vorbehalten !

Anlage 1 zur  
 Drucksache Nr.

/ 2013