Basisdaten:Stadtkarte 1:1000
© Landeshauptstadt Hannover - Geoinformation

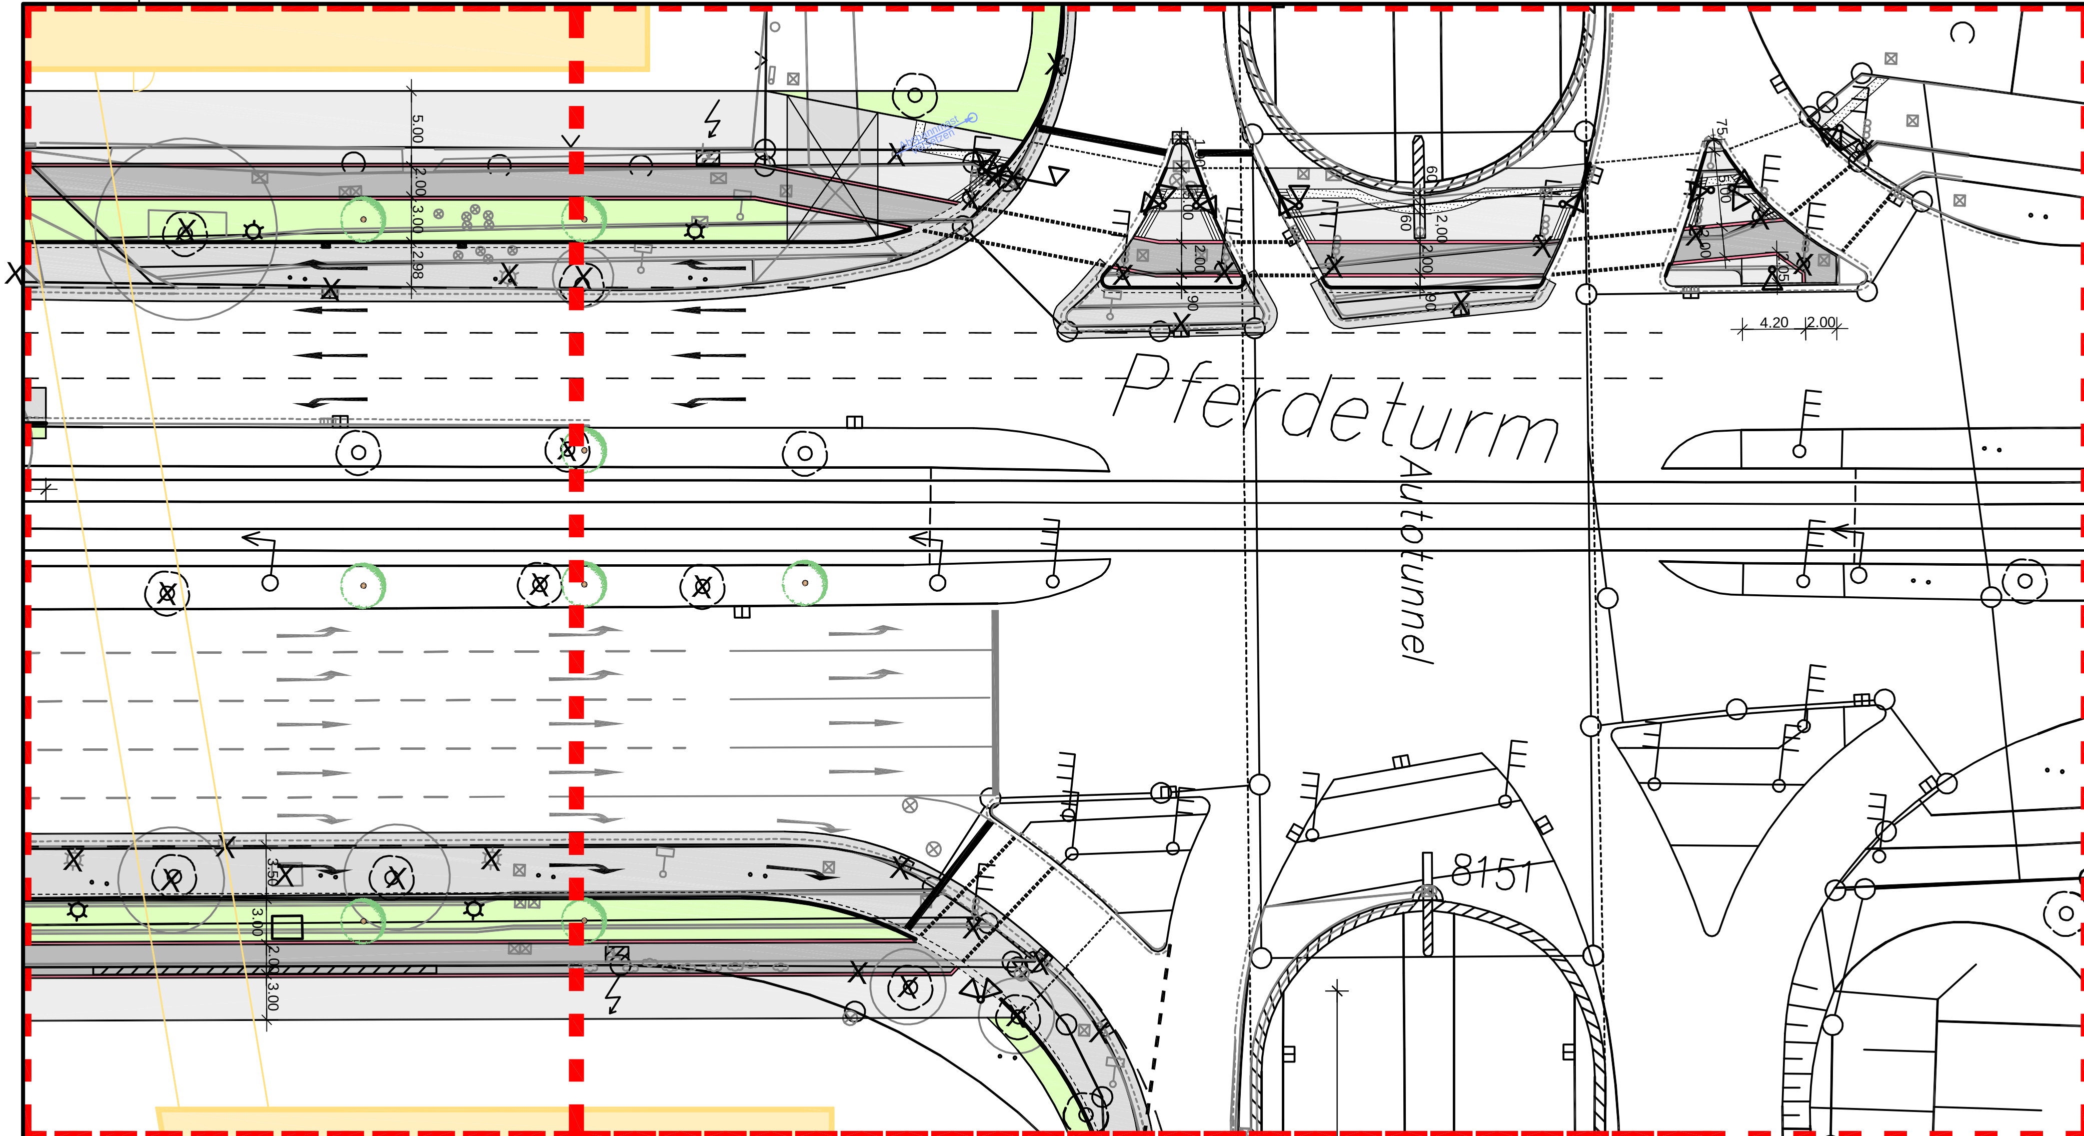

Anlage 1.3 zur Drucksache Nr. / 2017

Gehweg (40/40/6)	Radweg (20/10/6; mit Klinker)
Richtungsfeld (Rippenplatte)	Kombiweg (20/10/6)
Sperrfeld (Rippenplatte)	Überfahrt (20/10/8)
Auffindestreifen (Noppenplatte)	Grünfläche

- neue Leuchte
- neue LSA
- neuer Baum

FACHBEREICH TIEFBAU
Straßenplanung
66.22
November 2017
Änderungen vorbehalten !