Basisdaten:Stadtkarte 1:1000
© Landeshauptstadt Hannover - Geoinformation

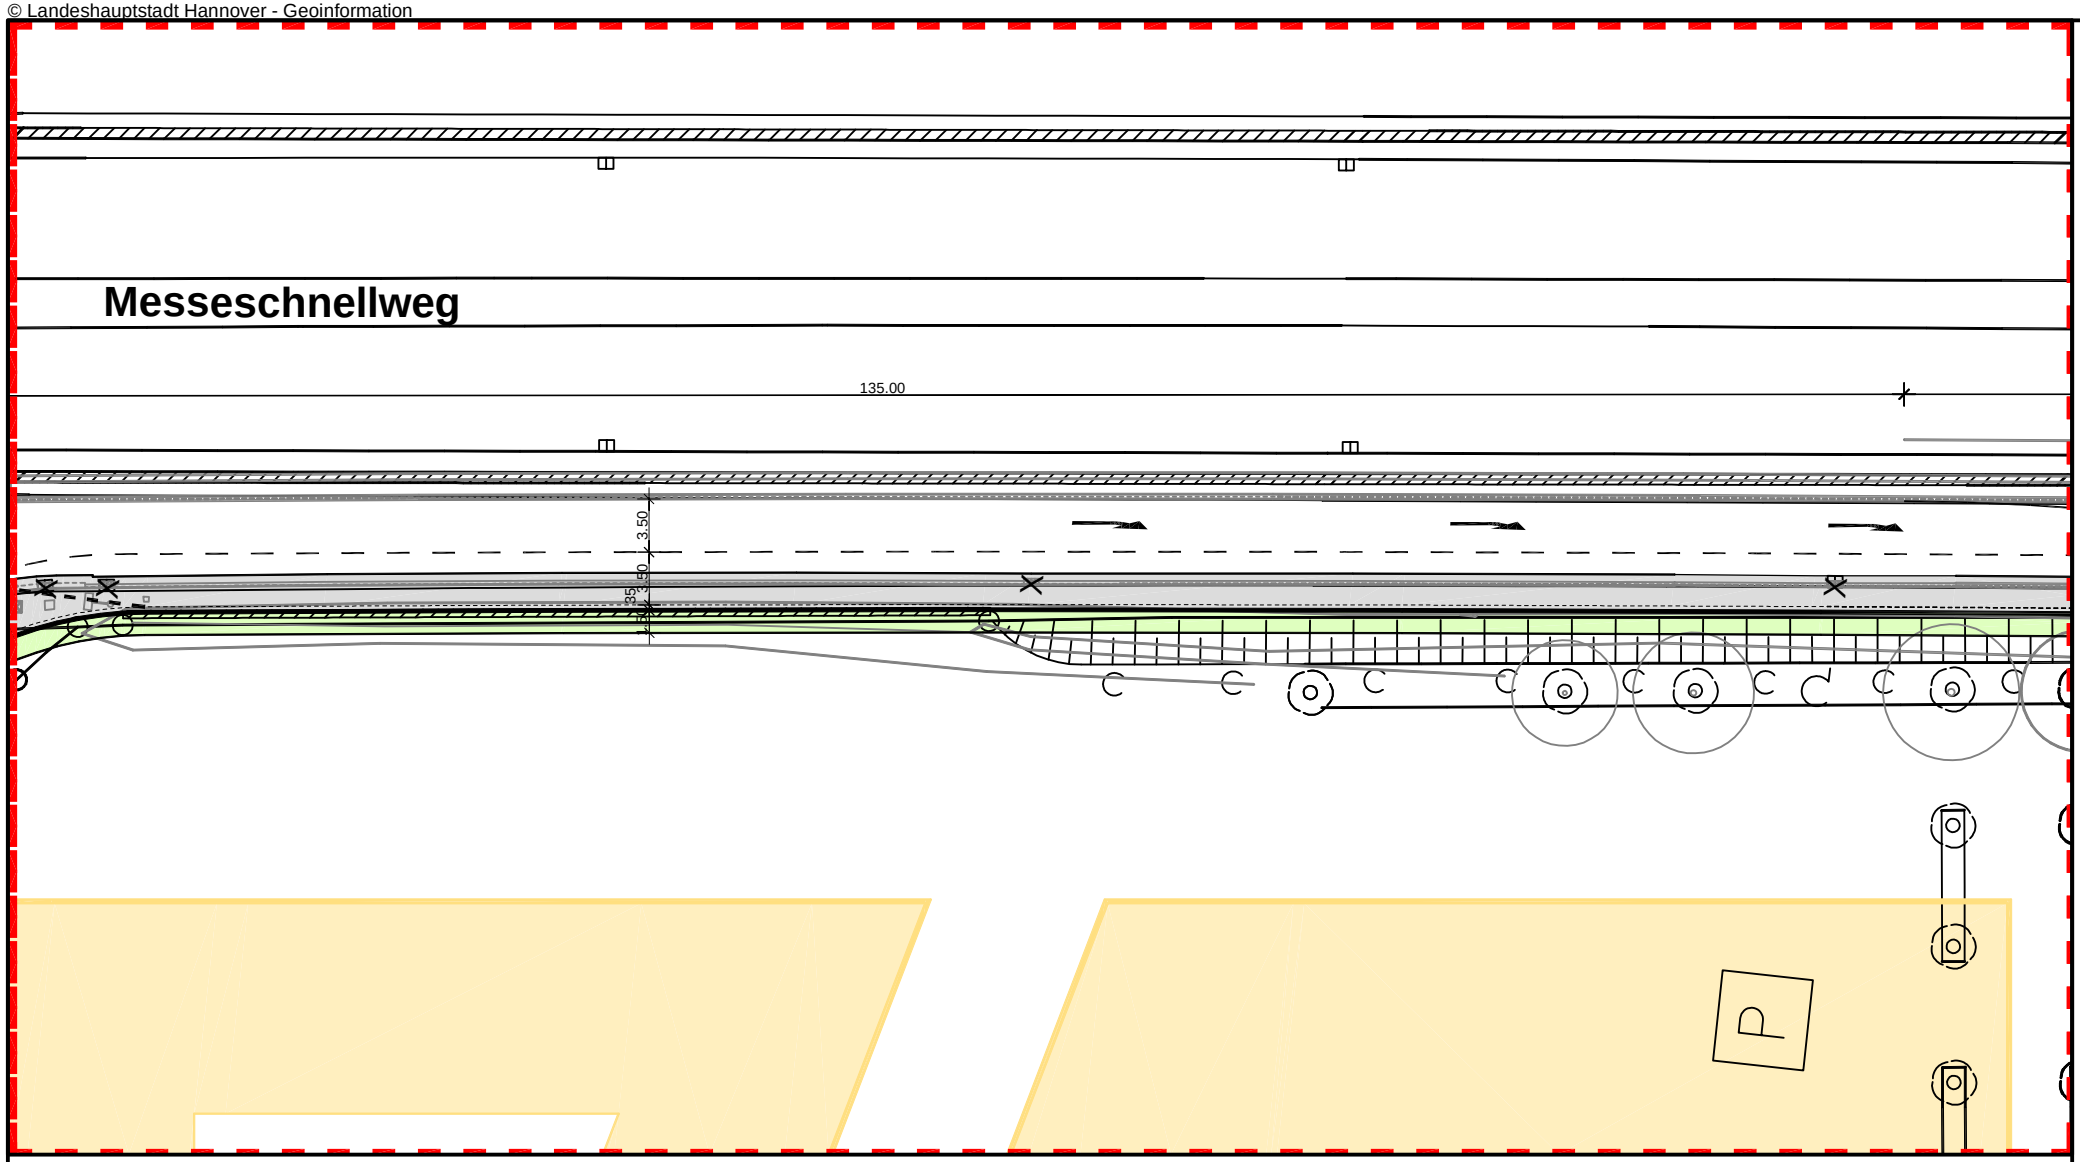

Gehweg (40/40/6)
Richtungsfeld (Rippenplatte)
Sperrfeld (Rippenplatte)
Auffindestreifen (Noppenplatte)
Radweg (20/10/6; mit Klinker)
Kombiweg (20/10/6)
Überfahrt (20/10/8)
Grünfläche
neue Leuchte
neue LSA
neuer Baum

FACHBEREICH TIEFBAU
Straßenplanung
66.22
November 2017
Änderungen vorbehalten !

Anlage 1.5 zur
Drucksache Nr.
/ 2017