AutoCAD 2002 | Landeshauptstadt Hannover | Fachbereich Bauen | Rudolf-Hillebrecht-Platz 1 | 30159 Hannover

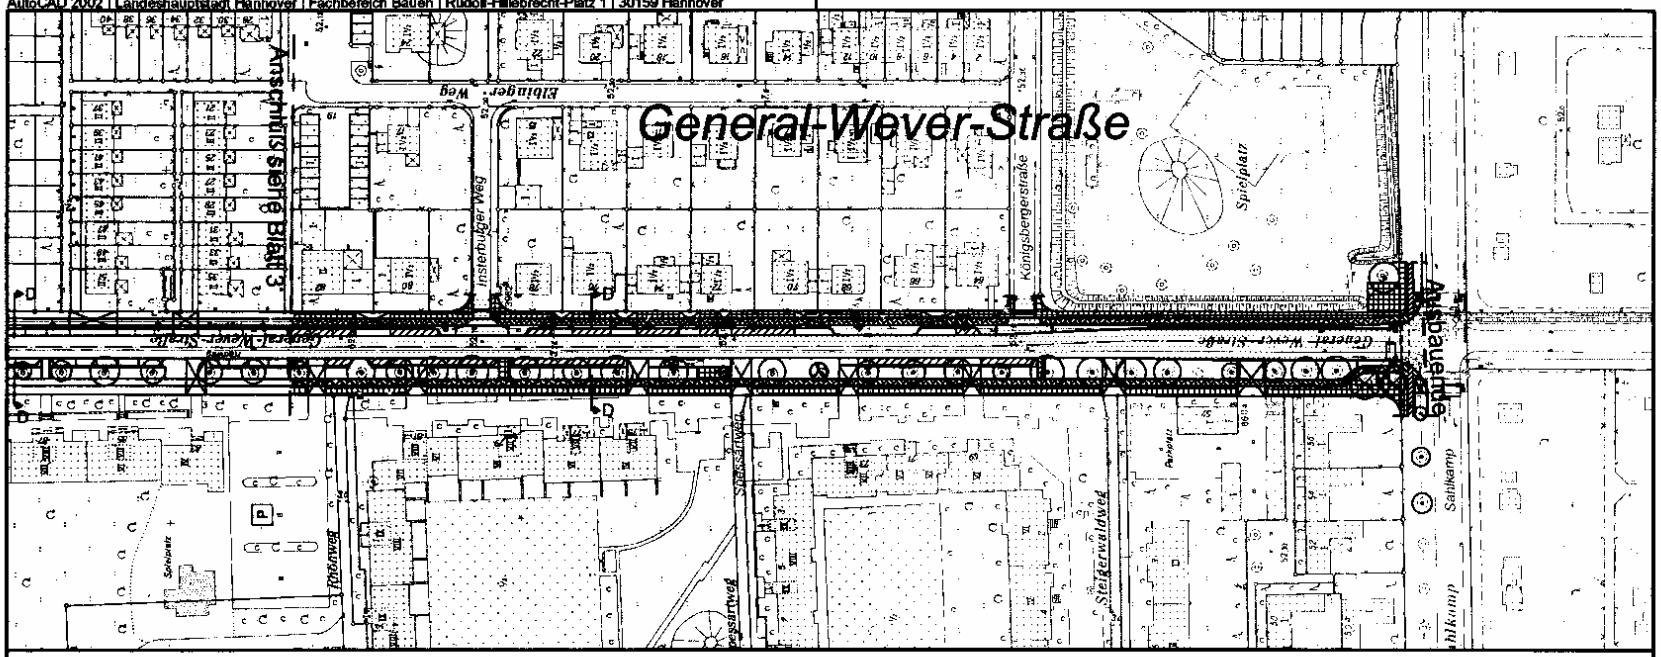

Zeichenerklärung

- Ausbaugrenze
- vorh. / gepl. Leuchte
- vorh. / gepl. LSA
- vorh. Baum
- gepl. Baum
- Fahrbahn, bituminös
- Parken, bituminös
- Radweg
- Gehweg
- Überfahrt

FACHBEREICH BAUEN
Straßenplanung
66.41
Dezember 2004
Änderungen vorbehalten !

Schnitt D - D

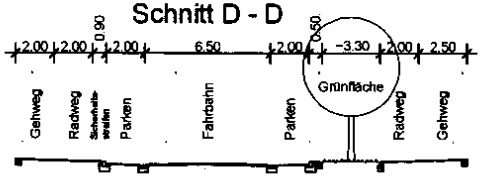

Anlage 1 zur Drucksache Nr. -Blatt 4-

/ 2005