



Basisdaten: Stadtkarte 1:1000
© Landeshauptstadt Hannover - Geoinformation

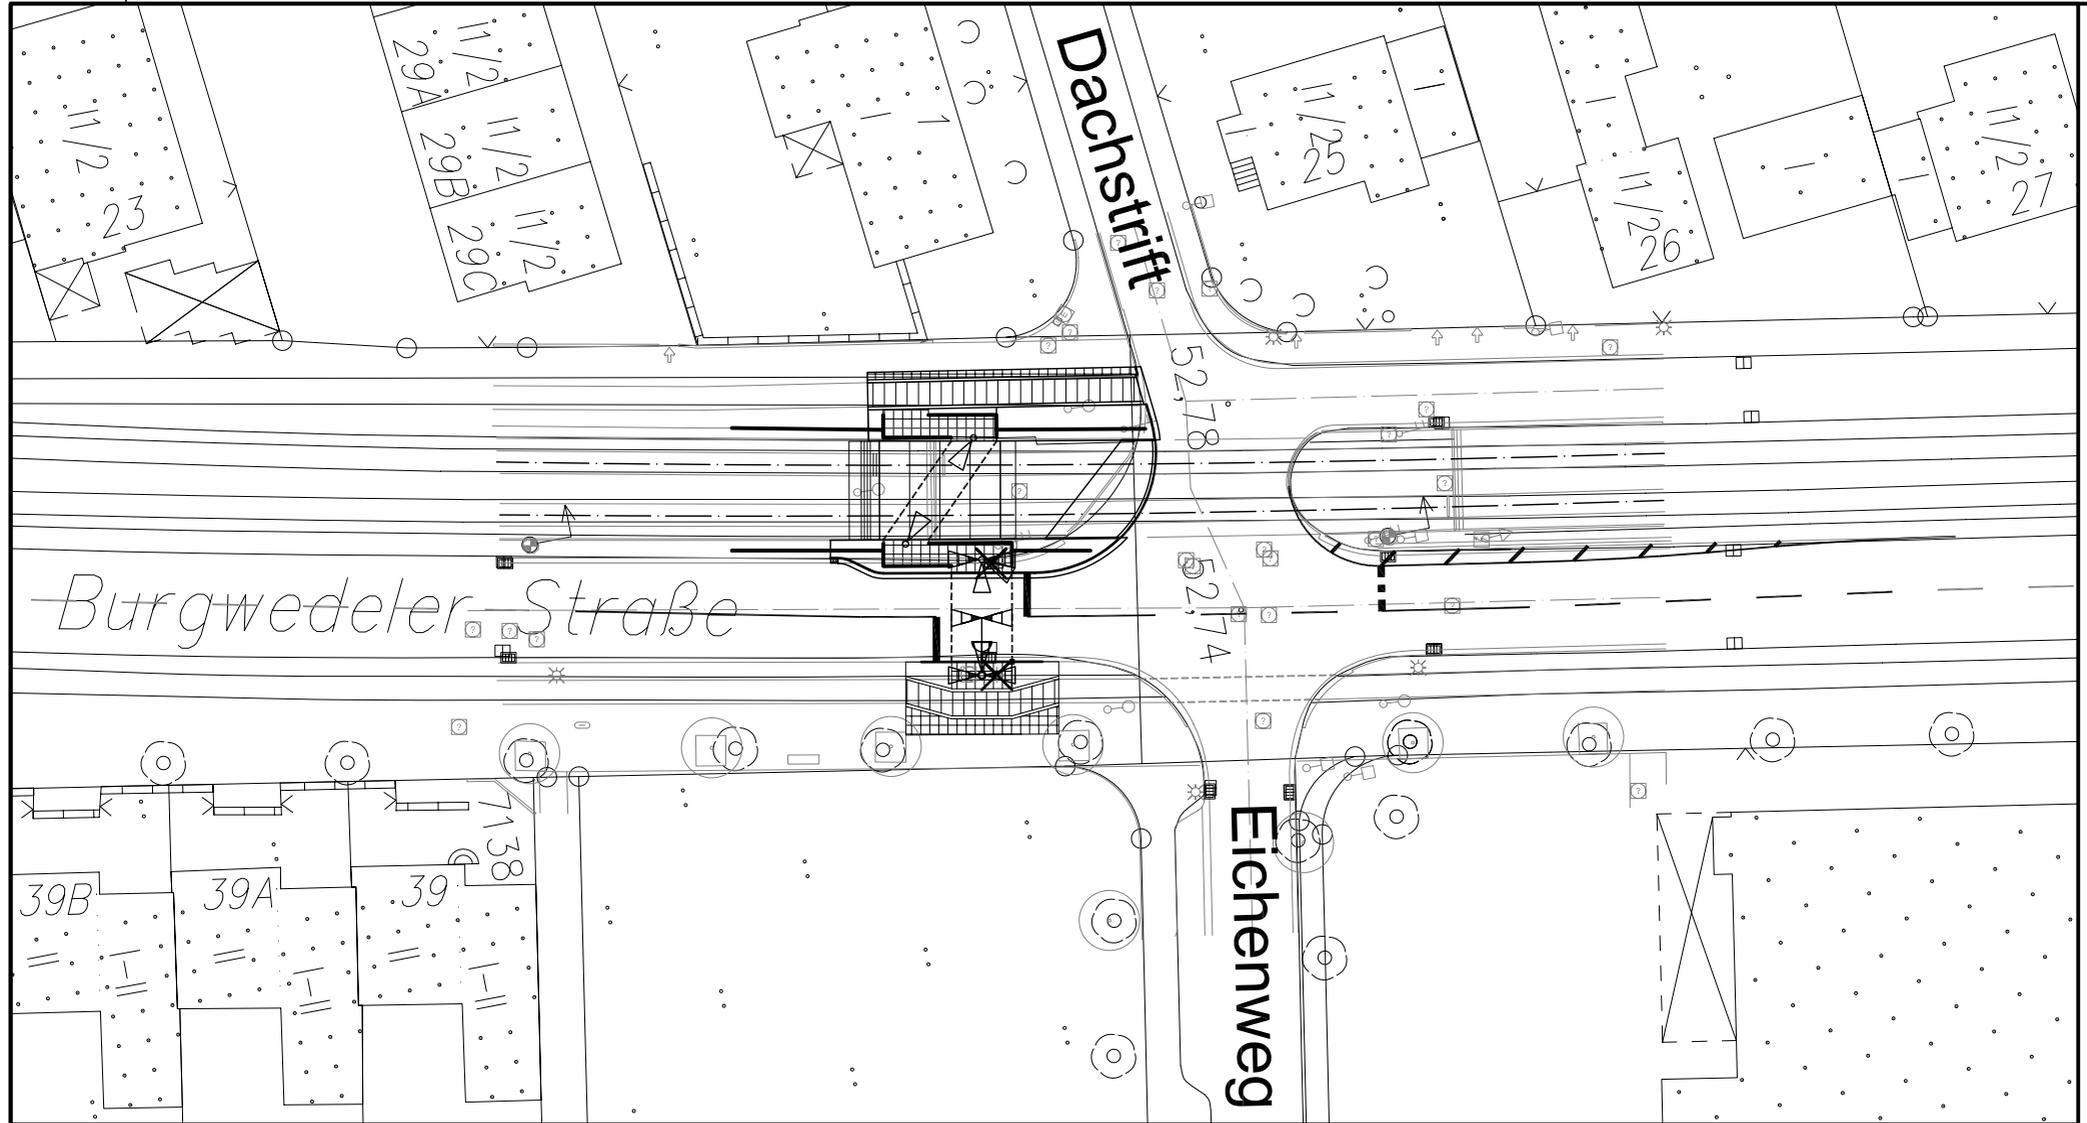

Anlage 2 zur
Drucksache Nr.

Legende:

- | | | | |
|--|--------|--|-------------------|
| | Gehweg | | Lichtsignalanlage |
| | Radweg | | Blinker |
| | | | Leuchte |

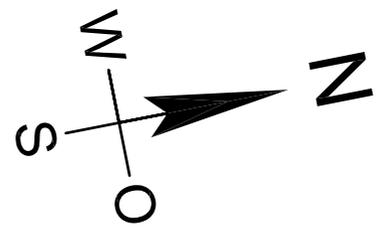

FACHBEREICH TIEFBAU
Straßenplanung
66.22
Februar 2009
Änderungen vorbehalten !

/ 2009