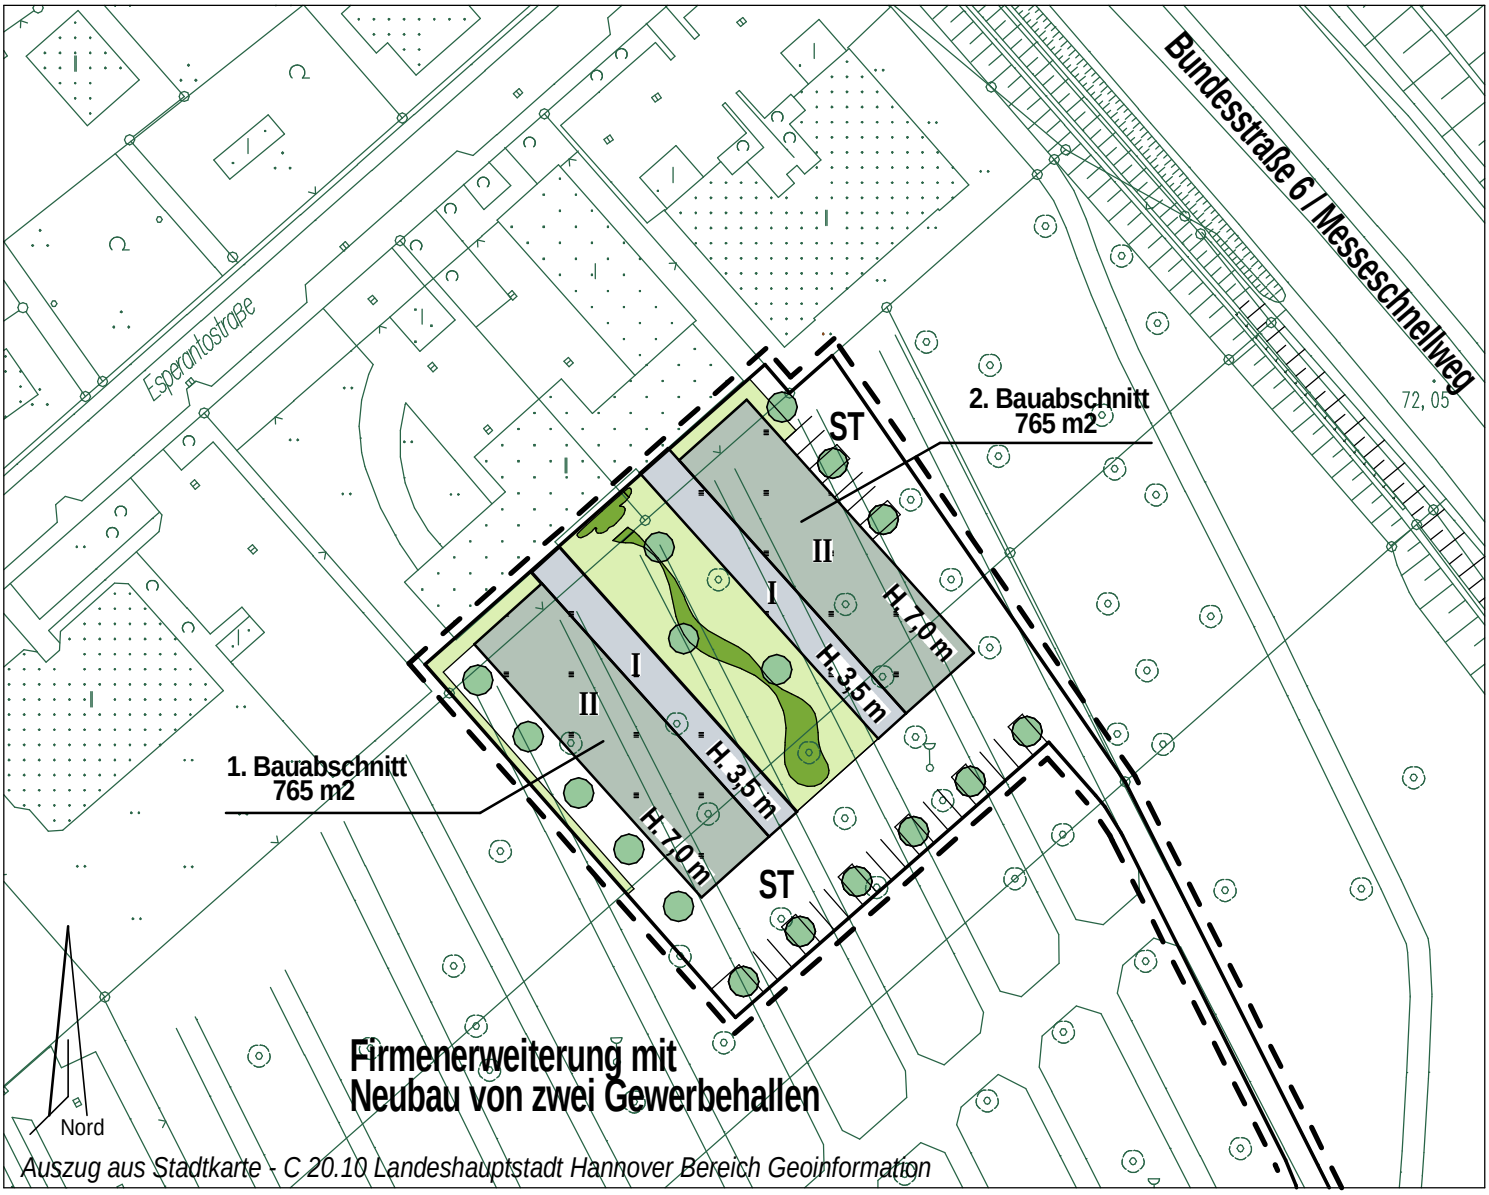

Planzeichenerklärung

Grenze des räumlichen Geltungsbereiches des vorhabenbezogenen Bebauungsplanes (§ 9 Abs. 7 BauGB)

I / II — geplante Neubebauung
I - eingeschossig
II- zweigeschossig

H 7,0 m — Gebäudehöhe über Gelände

begrünte Flächen mit Bäumen und Sträuchern / Wasser

Einzelbäume-Neuanpflanzung

ST — Stellplätze

Vorhabenbezogener Bebauungsplan Nr. 1793 - Esperantostraße

Maßstab 1 : 1000

Für den Planvorschlag	Beschluss über die allgemeinen Ziele und Zwecke der Planung	Öffentliche Unterrichtung und Erörterung
Planung Süd Hannover, den ___.___.2013 Sachgebietsleiter Fachbereich Planen und Stadtentwicklung Hannover, den ___.___.2013 Fachbereichsleiter	Der Stadtbezirksrat 8 hat die allgemeinen Ziele und Zwecke der Planung am ..... beschlossen. Stadtplanung 61.1B Hannover, den ___.___.2013 (Siegel)	Zeitraum: vom ..... bis ..... Bekanntmachung von Ort und Dauer erfolgte in den hannoverschen Tageszeitungen am ..... Stadtplanung 61.1B Hannover, den ___.___.2013 (Siegel)