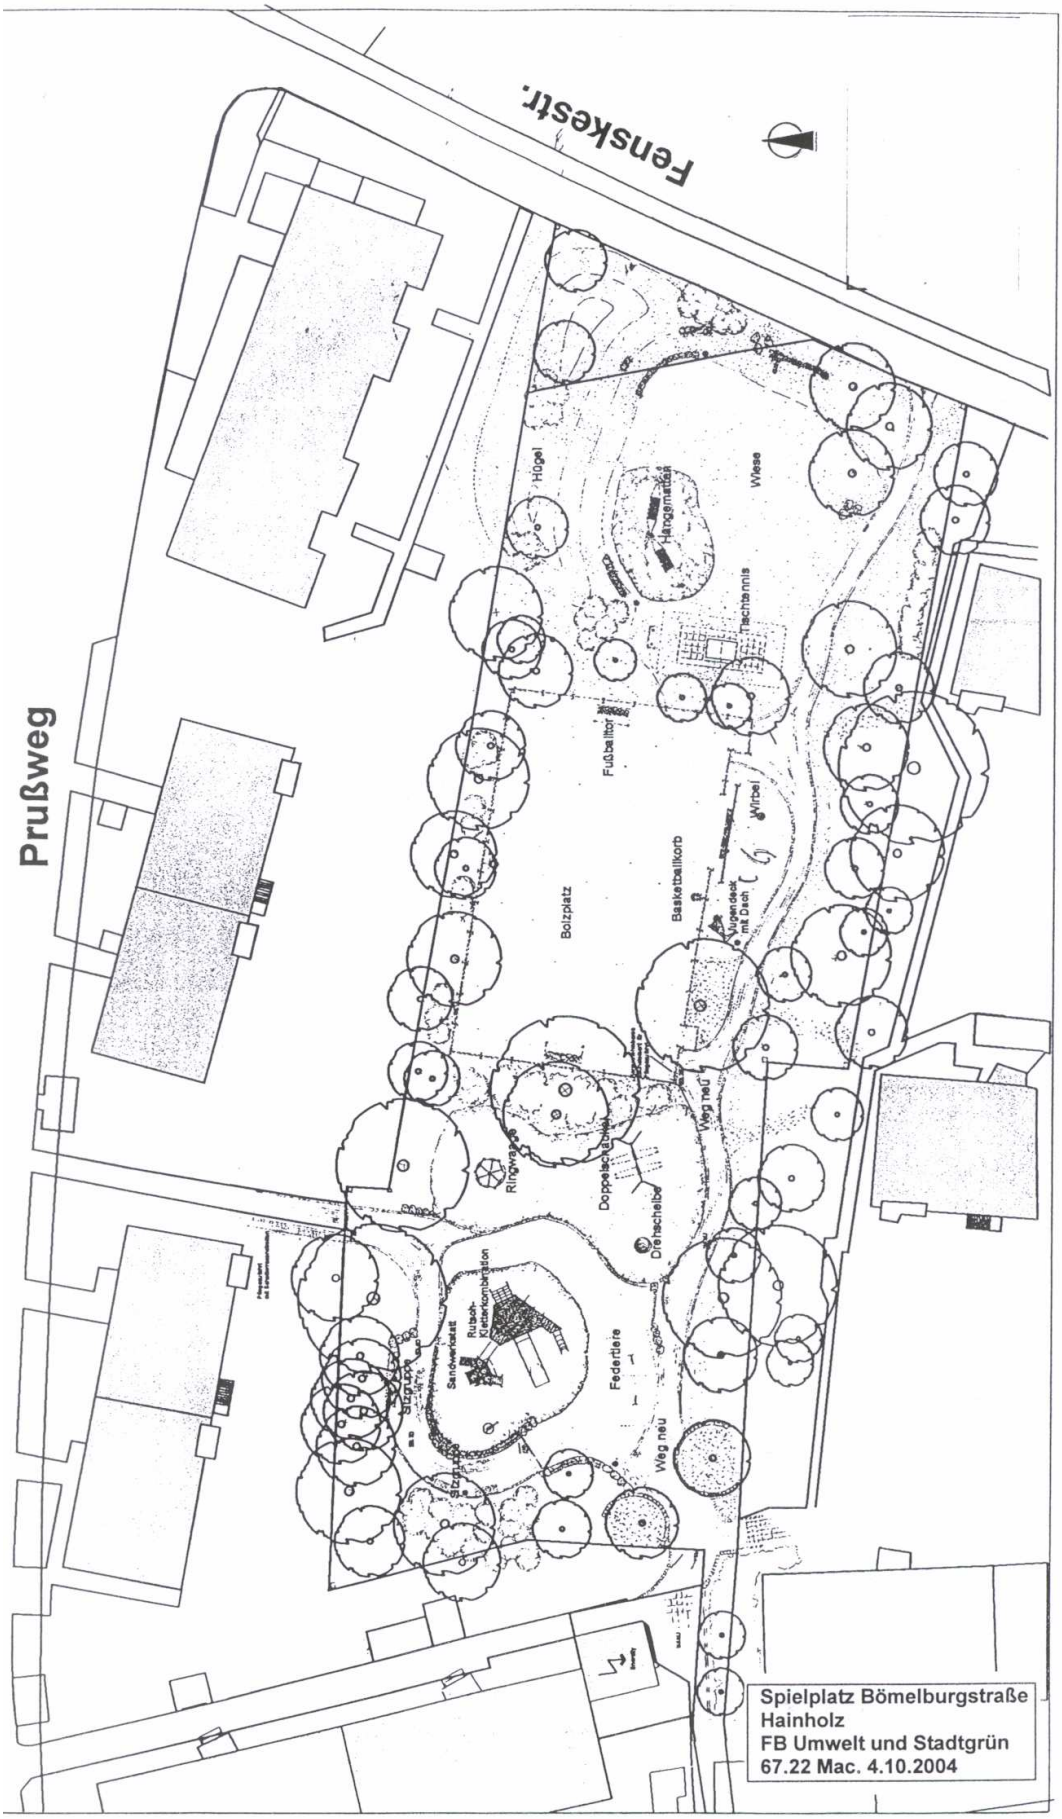Anlage 2 zur Drucksache Nr.